

REGIONE SICILIANA
Assessorato dei Beni Culturali
e dell'Identità Siciliana



COMUNE DI FAVARA

Legge Regionale 25 maggio 2022, n. 13 "Legge di Stabilità Regionale 2022-2024" e relative note – G.U.R.S. n. 28 del 17/06/2022

Perizia di Variante

Oggetto: PROGETTO PER L'INTERVENTO DI MESSA IN SICUREZZA E RIFUNZIONALIZZAZIONE DELL'EDIFICIO STORICO COMUNALE OPERA PIA BARONE MENDOLA DI FAVARA. CUP E29D22000350002


Elenco elaborati:

- Relazione Tecnica
- Elaborati grafici
- Computo Metrico Estimativo
- Quadro Economico
- Analisi prezzi
- Elenco prezzi
- Quadro di confronto
- Atto sottomissione

Visti


Il Progettista

19/2/2023

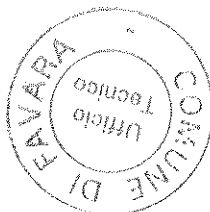


Il R.U.P.


Pianta piano terra (scala 1/200)

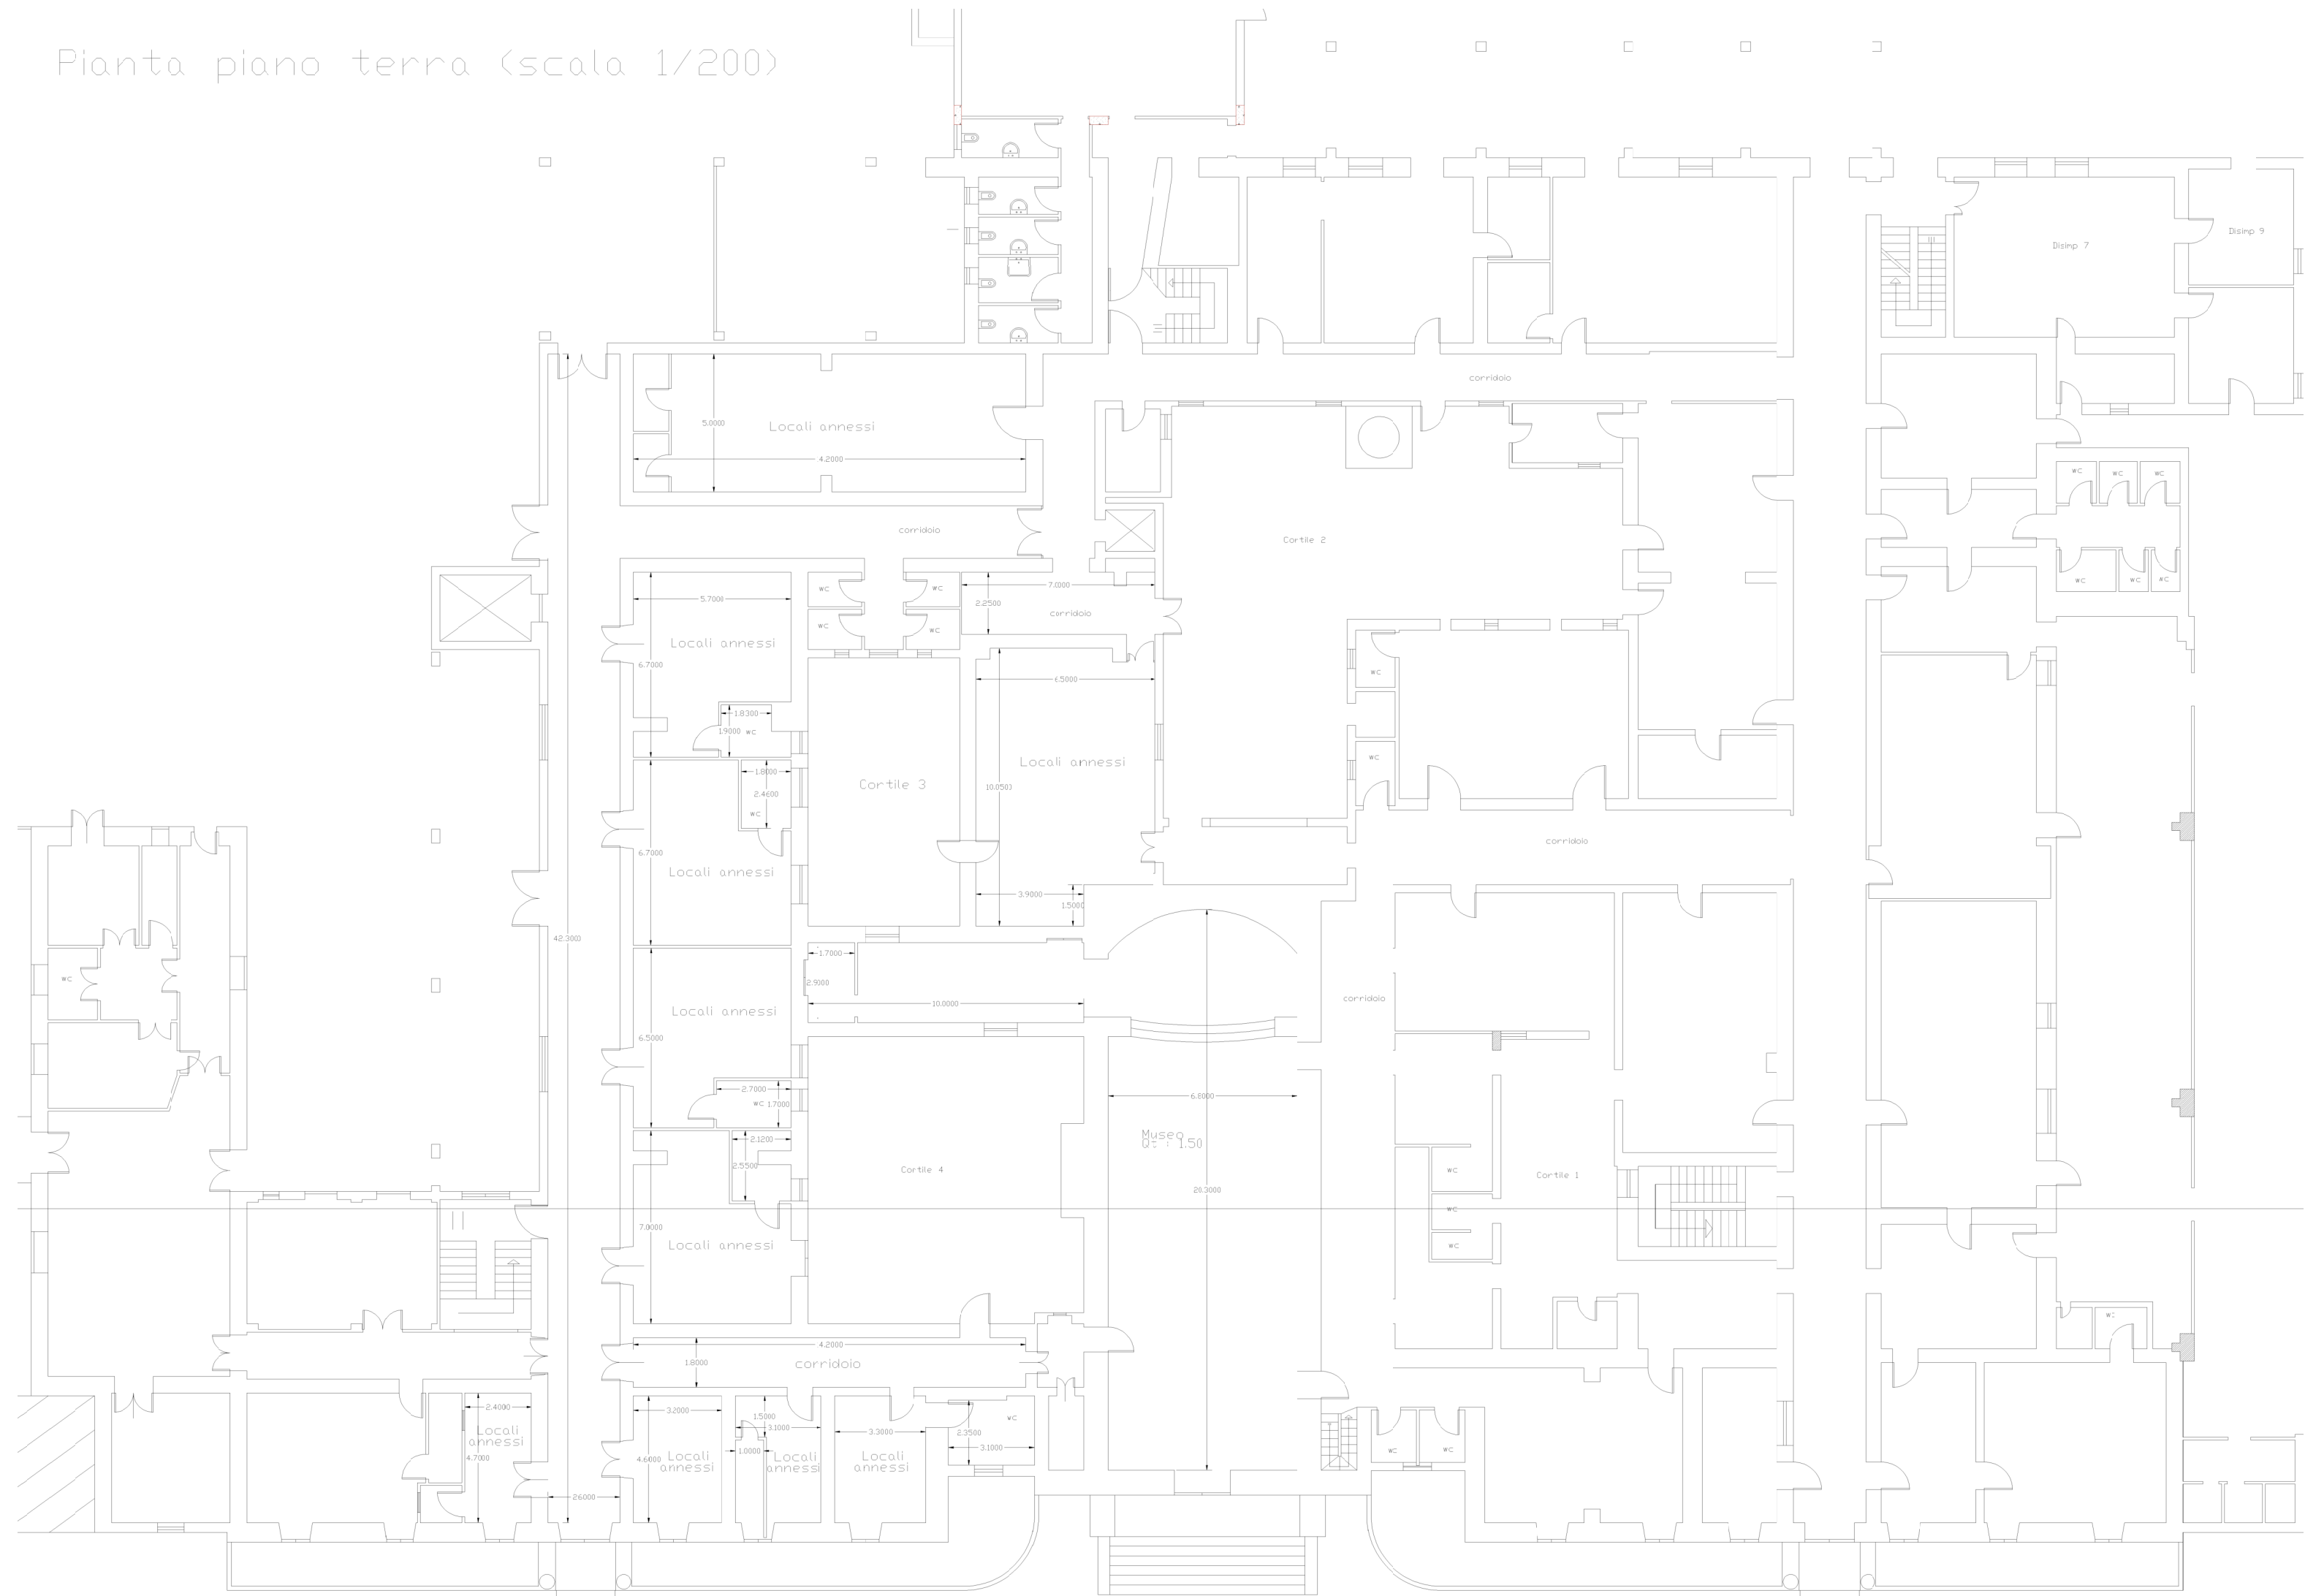

Pianta della copertura (scala 1/200)

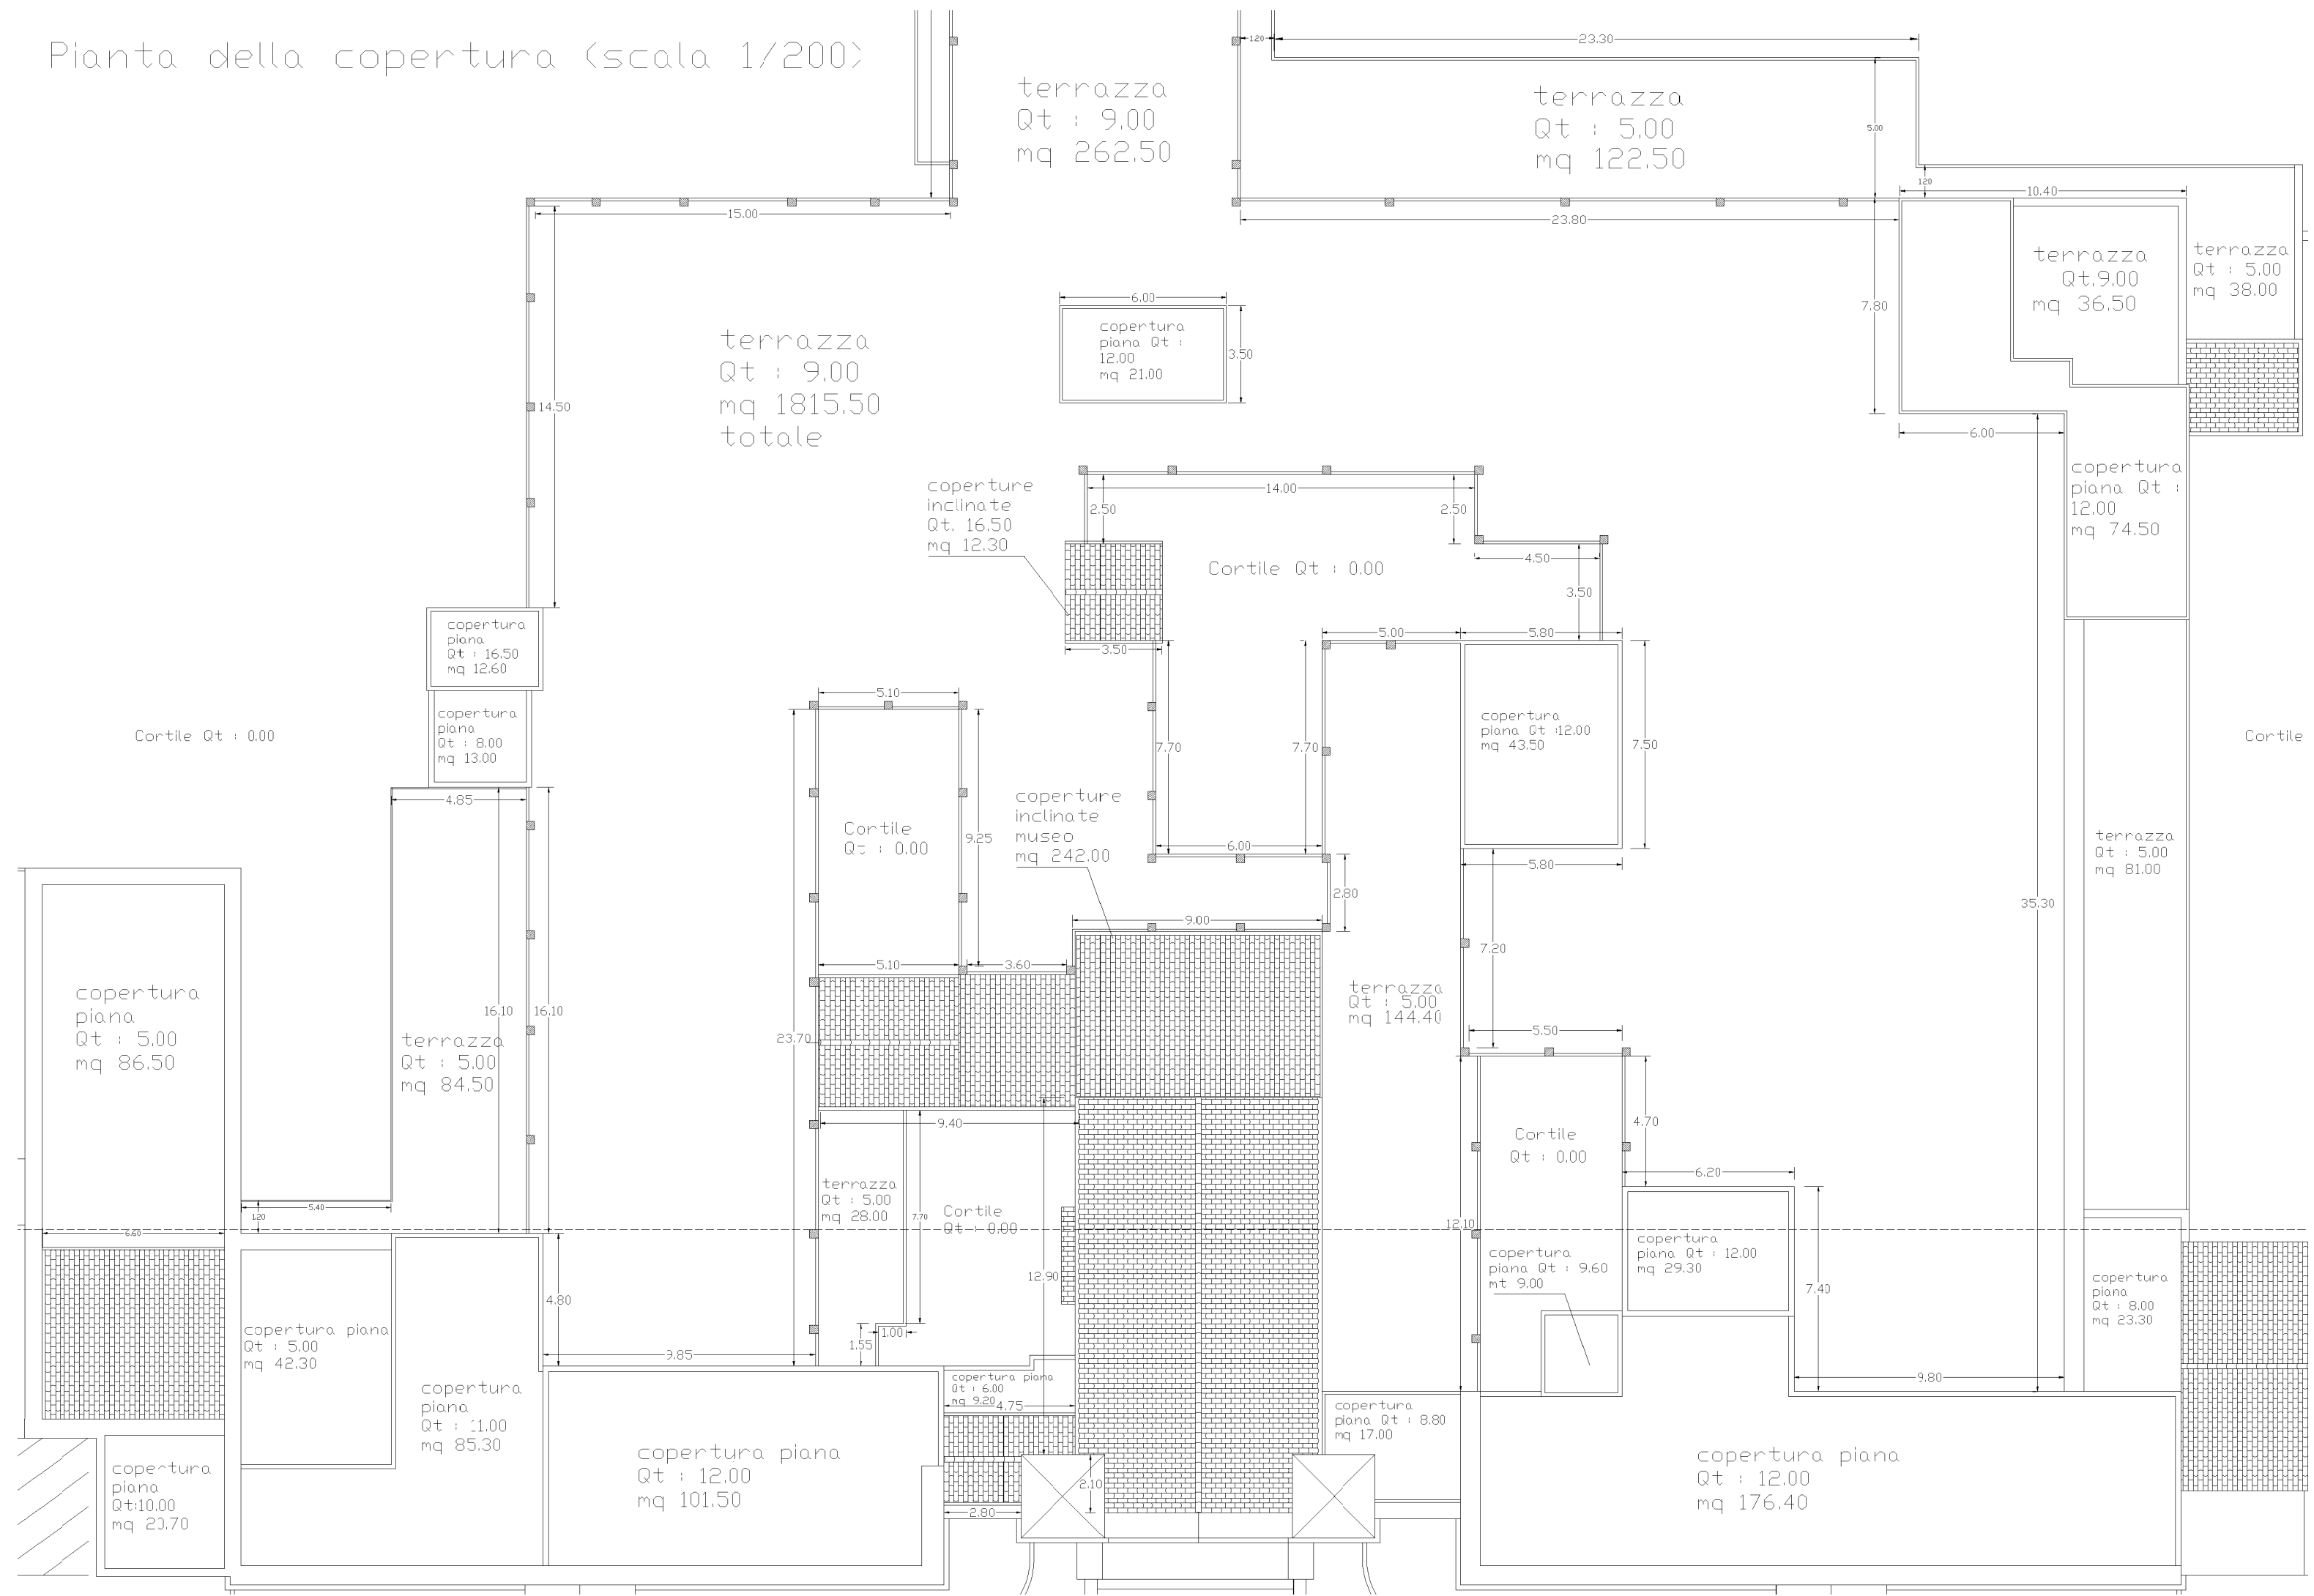

Planimetria generale piano terra

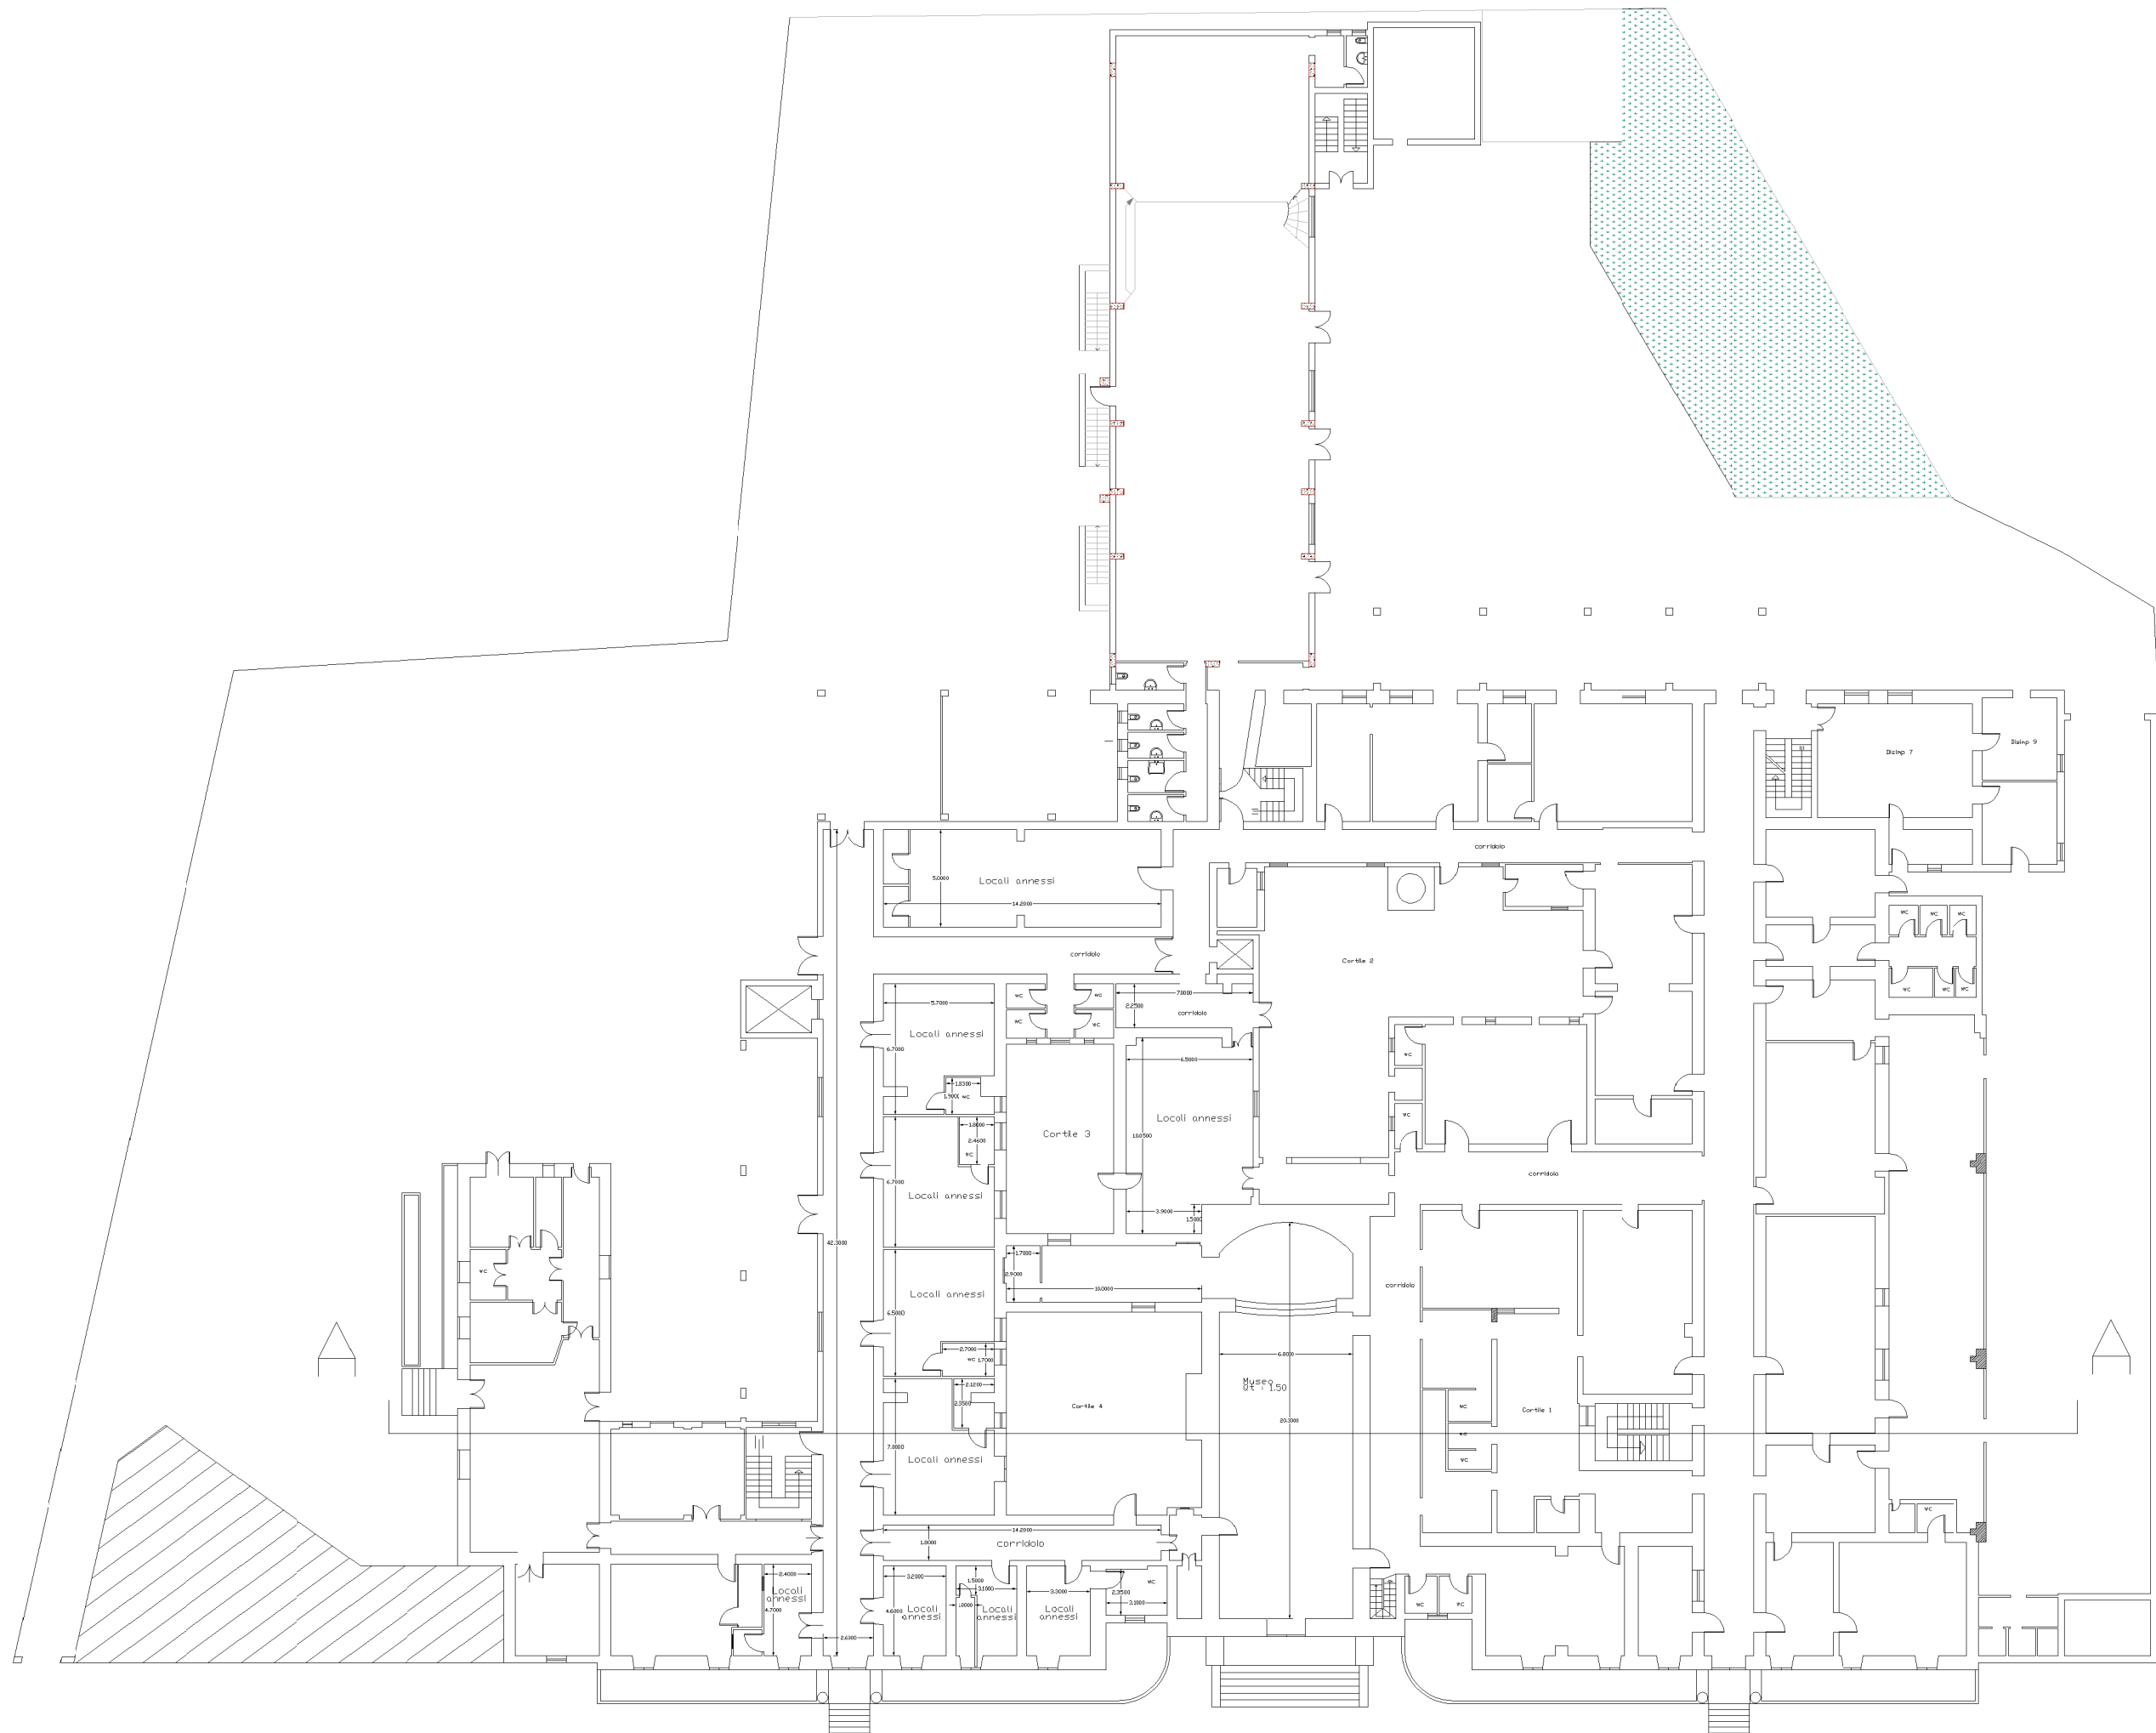

Planimetria generale della copertura

