

E 304



REGIONE SICILIA



COMUNE DI FAVARA

(Libero Consorzio ex Provincia Regionale di Agrigento)
tel: 0922 448111 - fax: 0922 31664
www.comune.favara.ag.it

Reg. Gen. n. 304

data 04.05.2017

POSIZIONE ORGANIZZATIVA N. 4. DETERMINAZIONE DEL RESPONSABILE

n. 150

data 04-5-2017

OGGETTO	Rettifica della D.D. n.90 del 22/02/2017. Concessione mq.16,00 di suolo pubblico nel Corso Vittorio Veneto n.200, prospiciente ed a servizio dell'attività commerciale, BAR gestita dai Sigg. Cusumano Lorenzo e Vetro Giuseppe.
----------------	--

L'Anno **duemiladiciassette** (2017), il giorno 04/05 del mese di Maggio nella casa Comunale e nel suo Ufficio,

IL RESPONSABILE DELLA P. O. 4.

Vista la sotto estesa proposta di determinazione formulata dall'Istruttore responsabile, attestante, premesso :

Che con istanza del 14/11/2016 prot. n.49578 i Sigg. Cusumano Lorenzo e Vetro Giuseppe nati rispettivamente ad Agrigento il 03.02.1973 ed a Favara il 03.11.1978 e residenti in Favara rispettivamente nella Via Corso Vitt. Veneto n.248 e nella Via Pavone n.23, chiedevano di ottenere l'autorizzazione per occupare mq.16,00 di suolo pubblico (4,00x4,00) antistante ed a servizio della propria attività commerciale di BAR sita nel Corso Vittorio Veneto n.200 in Favara;

Che il Comando dei VV.UU. in data 28/11/2016 con nota prot. N.52047 trasmetteva il Nulla Osta che pone la condizione di "predisporre e lasciare libero un corridoio pedonale della larghezza di m.1.20 in corrispondenza dell'area prospiciente l'ingresso del locale";

Che questa P.O.4. (Ufficio Patrimonio) con propria D.D.n°90 del 22/02/2017 concedeva di occupare mq.16,00 di suolo pubblico (m.4,00x4,00=mq.16,00) senza prevedere di lasciare libero un corridoio pedonale della larghezza di m.1,20 in corrispondenza dell'area prospiciente l'ingresso del locale;

Che la concessione rilasciata con la D.D.n°90 del 22.02.2017 non rispetta la condizione posta dal Nulla Osta rilasciato dal Comando dei VV.UU. in data 28.11.2016;

Che i richiedenti, non potendo realizzare il gazebo per come programmato, in data 10.04.2017 con nota prot. N.15898 hanno presentato ulteriore istanza con allegati i nuovi elaborati tecnici;

Visto il 2° Nulla Osta rilasciato dal Comando dei VV.UU. in data 26.04.2017 e trasmesso con nota prot. N.18256 del 27.04.2017;

Visti i nuovi elaborati tecnici che variano le dimensioni del suolo pubblico da occupare, (4.75x3.30=Mq.15.67), in c.t. mq.16,00 che riportano il corridoio pedonale della larghezza di m.1.20 in corrispondenza dell'area prospiciente l'ingresso del locale come da Nulla Osta dei VV.UU.;

Vista la propria D.D. n°90 del 22.02.2017;

Visto il Regolamento T.O.S.A.P. Art.11, approvato con Delibera di Consiglio Comunale N°62 del 22/10/2012;

per i motivi su esposti;

Visto il D. Lgs. n. 267/2000, come modificato ed integrato dal D. Lgs. n. 126/2014;

Visto il D. Lgs. n. 118/2011;

Visto il D. Lgs. n. 165/2001;

Visto il regolamento comunale sull'ordinamento generale degli uffici e dei servizi;

Visto il regolamento comunale di contabilità;

Visto il regolamento comunale dei contratti;

Visto il regolamento comunale sui controlli interni;

Visto la determinazione del Sindaco n.40/16 avente per oggetto conferimento incarico di responsabile della P. O. n.4;

Dato atto che, ai sensi dell'articolo 80, comma 1, del D. Lgs. n. 118/2011, dal 1° gennaio 2015 trovano applicazione le disposizioni inerenti il nuovo ordinamento contabile, laddove non diversamente disposto;

Richiamato l'articolo 10 del D. Lgs. n. 118/2011

Visto l'art. 163 del D. Lgs. n. 267/2000, nel testo vigente 2014;

Richiamati altresì:

-la delibera del Consiglio Comunale n. 185 in data 27/12/2015 esecutiva, e successive modifiche ed integrazioni, con cui è stato approvato il bilancio di previsione non che la relazione previsionale e programmatica ed il bilancio pluriennale per il periodo 2015-2017;

-Ritenuto di provvedere in merito e di concedere il suolo pubblico nel Corso Vittorio Veneto n.200, prospiciente ed a servizio dell'attività commerciale di BAR gestita dai richiedenti previo versamento TOSAP su C.C. n.10927929 a favore del comune di Favara;

DETERMINA

---1)Di rettificare la propria D.D. n°90 del 22.02.2017 per i motivi di cui sopra;

---2)Di concedere mq.16,00 di suolo pubblico (4.75x3.30) nel Corso Vittorio Veneto n.200 , prospiciente ed a servizio dell'attività commerciale di BAR gestita dai Sigg. Cusumano Lorenzo e Vetro Giuseppe con rispetto delle condizioni del Nulla Osta rilasciato dal Comando dei VV.UU.;

---3)Dare atto che la rettifica della propria D.D. n°90 del 22.02.2017 consiste nel cambiare le dimensioni del suolo pubblico da occupare da (m.4.00x4.00) a (m.4.75x3.30) ove è previsto di lasciare libero un corridoio pedonale della larghezza di m.1,20 in corrispondenza dell'area prospiciente l'ingresso del locale;

---4)Dare atto che restano invariati tutti gli altri punti della D.D. n°90 del 22.02.2017;

---5)di dare atto che il presente provvedimento è rilevante ai fini dell'amministrazione trasparente di cui al d. Lgs. n. 33/2013;

---6)di rendere noto ai sensi dell'art. 3 della legge 241/1990 che il responsabile del procedimento è il Dip. Geom. Sollazzo Gaspare;

VISTO DI REGOLARITÀ CONTABILE

Il Responsabile del Servizio finanziario in ordine alla regolarità contabile del presente provvedimento, ai sensi dell'articolo 147-bis, comma 1, del d.Lgs. n. 267/2000 e del relativo Regolamento comunale sui controlli interni, comportando lo stesso riflessi diretti o indiretti sulla situazione economico-finanziaria o sul patrimonio dell'ente, osservato: _____

rilascia:

PARERE FAVOREVOLE

PARERE NON FAVOREVOLE, per le motivazioni sopra esposte;

Data _____

Il Responsabile del servizio finanziario




ATTESTAZIONE DELLA COPERTURA FINANZIARIA DELLA SPESA

Si attesta, ai sensi dell'art. 153, comma 5, del D.Lgs. n. 267/2000, la copertura finanziaria della spesa in relazione alle disponibilità effettive esistenti negli stanziamenti di spesa e/o in relazione allo stato di realizzazione degli accertamenti di entrata vincolata, mediante l'assunzione dei seguenti impegni contabili, regolarmente registrati ai sensi dell'art. 191, comma 1, del D.Lgs. 18 agosto 2000, n. 267:

Impegno	Data	Importo	Cap./Art.	Esercizio

Data _____

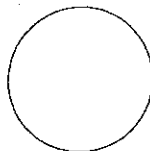

Il Responsabile del servizio finanziario


Con l'attestazione della copertura finanziaria di cui sopra il presente provvedimento è esecutivo, ai sensi dell'art. 151, comma 4, del d.Lgs. 18 agosto 2000, n. 267.

N. _____ DEL REGISTRO DELLE PUBBLICAZIONI

La presente determinazione viene pubblicata all'Albo Pretorio per giorni 15 consecutivi

dal 5 MAG. 2017 al _____

Data, _____

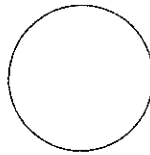

Il Responsabile del servizio



COMUNE DI FAVARA

(Provincia di Agrigento)

Posizione Organizzativa n° 5

COMANDO POLIZIA MUNICIPALE

Prot. n° 18256
del 27 APR. 2017

AL RESPONSABILE P.O. n° 4
GESTIONE DEL PATRIMONIO

c.a. Geom. ALONGI

S E D E

OGGETTO: PARERE IN ORDINE ALLE NORME DEL CODICE DELLA STRADA
OCCUPAZIONE SUOLO IN CORSO VITTORIO VENETO NELLO SPAZIO ANTISTANTE IL
LOCALE SITO AL CIVICO N° 200 ADIBITO AD ATTIVITA' DI BAR
RICHIEDENTI: SIGNOR CUSUMANO LORENZO E SIGNOR VETRO GIUSEPPE
Rif. Parere 09 del 28.11.2016 trasmesso con nota Protocollo n° 52047
Rif. Nota Vs. Nota per richiesta parere Prot. n° 18060 del 24.04.2017

Per quanto di competenza di questo Ufficio, in riferimento alla richiesta di cui in oggetto, in allegato si trasmette il parere favorevole in ordine alla sicurezza della viabilità.

Tanto per dovere d'Ufficio.

FAVARA,

IL RESPONSABILE P.O. n° 5
Comm. Capo Gaetano RAIA



COMUNE DI FAVARA
(Provincia di Agrigento)
Posizione Organizzativa n° 5
COMANDO POLIZIA MUNICIPALE

Rep.: 03/2017

OGGETTO: PARERE IN ORDINE ALLE NORME DEL CODICE DELLA STRADA
OCCUPAZIONE SUOLO IN CORSO VITTORIO VENETO NELLO SPAZIO ANTISTANTE IL
LOCALE SITO AL CIVICO N° 200 ADIBITO AD ATTIVITA' DI BAR
RICHIEDENTI: SIGNOR CUSUMANO LORENZO E SIGNOR VETRO GIUSEPPE
Rif. Parere 09 del 28.11.2016 trasmesso con nota Protocollo n° 52047
Rif. Nota per richiesta parere Prot. n° 18060 del 24.04.2017

IL RESPONSABILE

Posizione Organizzativa n° 5

VISTA la nota di cui in oggetto, relativa alla richiesta prodotta dal Sig. CUSUMANO Lorenzo e dal Sig. VETRO Giuseppe, tendente ad ottenere l'autorizzazione all'occupazione di suolo pubblico in Corso Vittorio Veneto, nell'area antistante il locale sito al civico n° 200 - adibito a bar - di cui i richiedenti sono proprietari;

CONSIDERATO, che in data 28.11.2016 il Comando di Polizia Municipale ha espresso il parere favorevole di propria competenza, a condizione che fosse garantito un adeguato corridoio pedonale in corrispondenza dell'area prospiciente il locale di cui sopra;

RAVVISATO che la ditta richiedente ha ottemperato alla prescrizione, predisponendo nuovi elaborati grafici;

ESAMINATI i nuovi elaborati tecnici prodotti dai richiedenti;

VISTO il Codice della Strada, di cui al D.Lgs. 30.04.1992, n° 285 ed il relativo Regolamento di Esecuzione e di Attuazione, di cui al D.P.R. 16.12.1992, n° 495;

RILEVATO

che la struttura di cui trattasi ricade su area pedonale e che è stato predisposto un corridoio pedonale della larghezza di m 1,20, allo scopo di garantire una zona adeguata per la circolazione dei pedoni e delle persone con limitata o impedita capacità motoria;

per quanto esclusivamente previsto dalle norme nel vigente Codice della Strada, in ordine alla sicurezza della viabilità esprime

PARERE FAVOREVOLE

al rilascio dell'autorizzazione di cui all'oggetto.

FAVARA, 26.04.2017

L'ISTRUTTORE DI VIGILANZA

Isp. Pr. Gerardo RAIÀ

IL RESPONSABILE P.O. n° 5

Comm. Capo. Gerardo RAIÀ

COMUNE DI FAVARA

(Provincia di Agrigento)

ELABORATI TECNICI PER IL RILASCIO DELL'AUTORIZZAZIONE PER LA COLLOCAZIONE
DI UNA STRUTTURA PRECARIA SU DI UN SUOLO PUBBLICO A DISPOSIZIONE DEL BAR
COFFE HOUR SITO IN FAVARA NEL CORSO VITTORIO VENETO N°200

i committenti Sig. Cusumano Lorenzo e Vetro Giuseppe

ELABORATI

- RELAZIONE TECNICA
- DISEGNI

il committente


Giuseppe Vetro
Lorenzo Cusumano

L. TECNICO
Maurizio Saleva




Favara li

Timbri e Approvazioni:

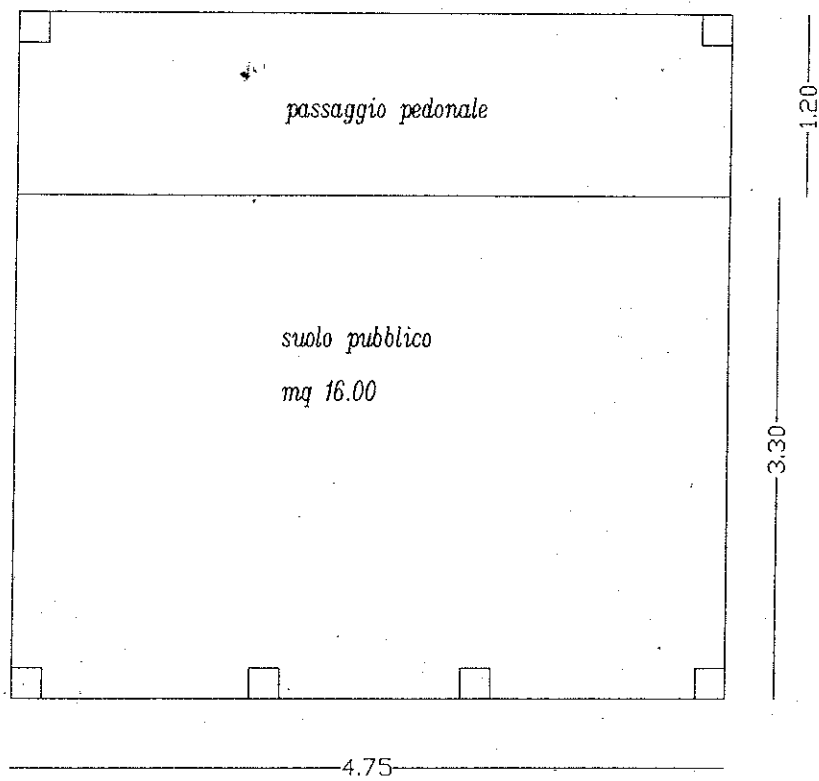

Pianta Struttura Precaria Scala 1 :50

Corso Vittorio Veneto n°200

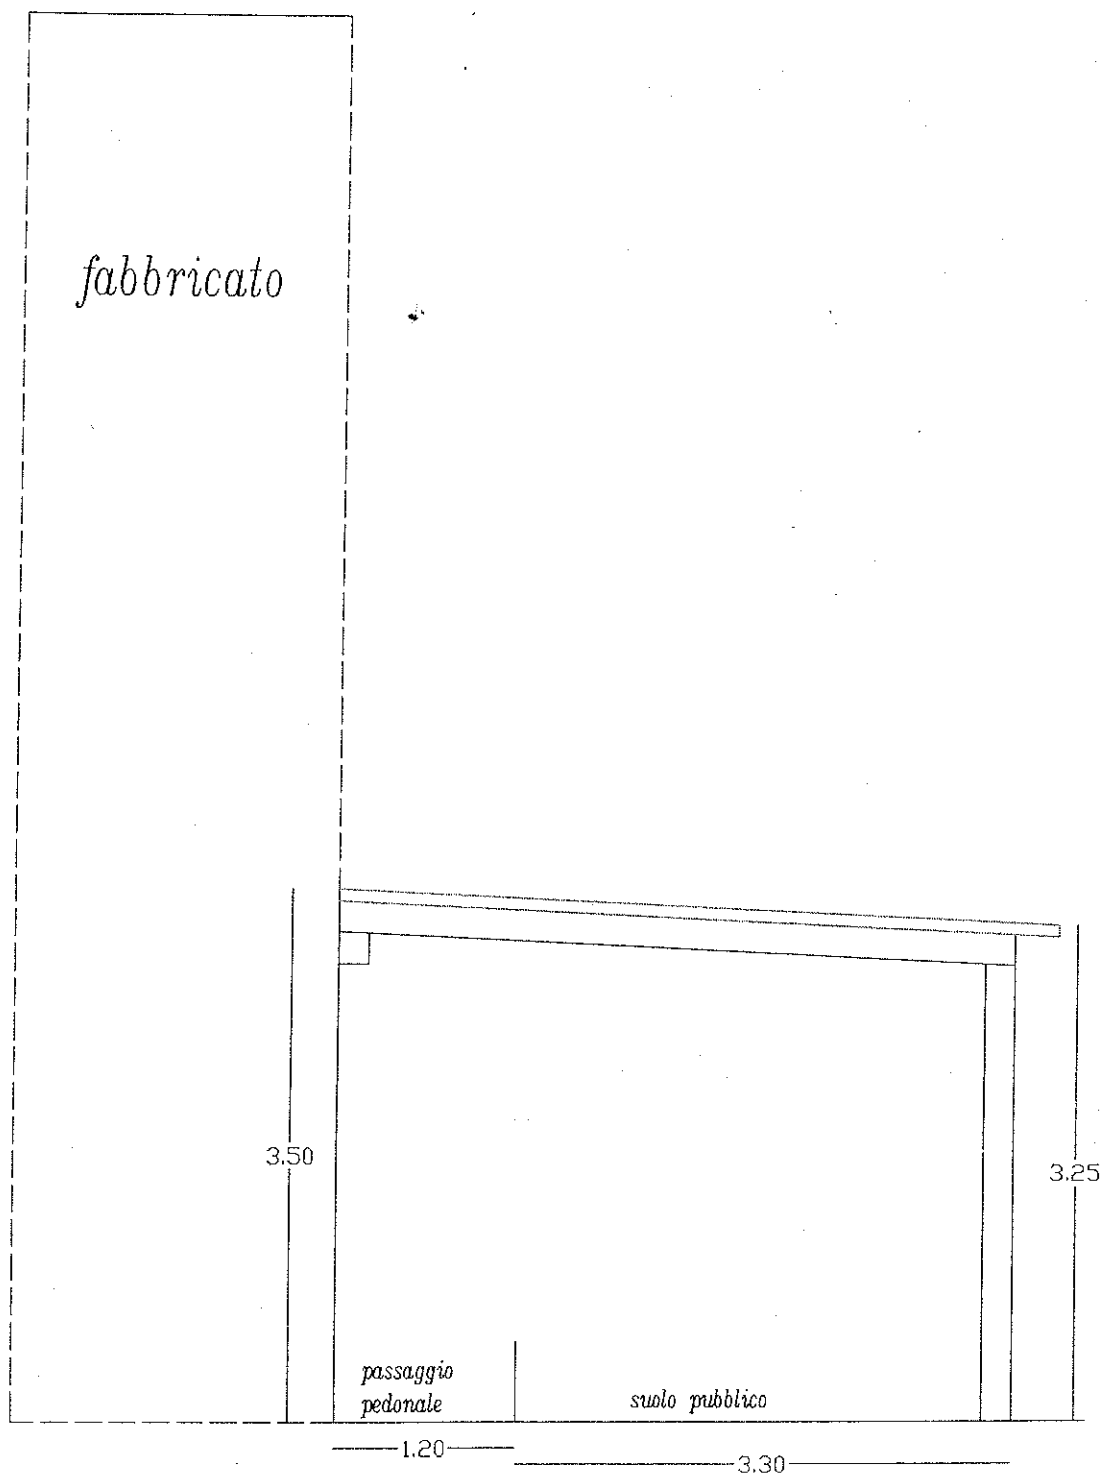

sezione A-A
scala 1 : 50

- 7) di trasmettere il presente provvedimento;
- _ all'ufficio segreteria per l'inserimento nella raccolta centrale
 - _ all'ufficio ragioneria per il controllo contabile .
 - all'Ufficio TOSAP per l'accertamento in entrata delle somme;
 - al Comando dei VV.UU. per i provvedimenti di competenza;
 - Alle Attività Produttive P.O.2.

FAVARA, li _____

Il Responsabile del procedimento



Il Responsabile della P. O. n. 4

Ing. Alberto Avenia

