

Agenzia del Territorio
CATASTO FABBRICATI
Ufficio Provinciale di
Agrigento

Dichiarazione protocollo n. _____ del _____

Planimetria di u.i.u. in Comune di Favara

Via Beneficenza Mendola

civ. 110

Identificativi Catastali:

Sezione:

Foglio: 40

Particella: 68


Subalterno: 2

Scheda n. 1

Scala 1:500

Piano Terra

Part. n. 283

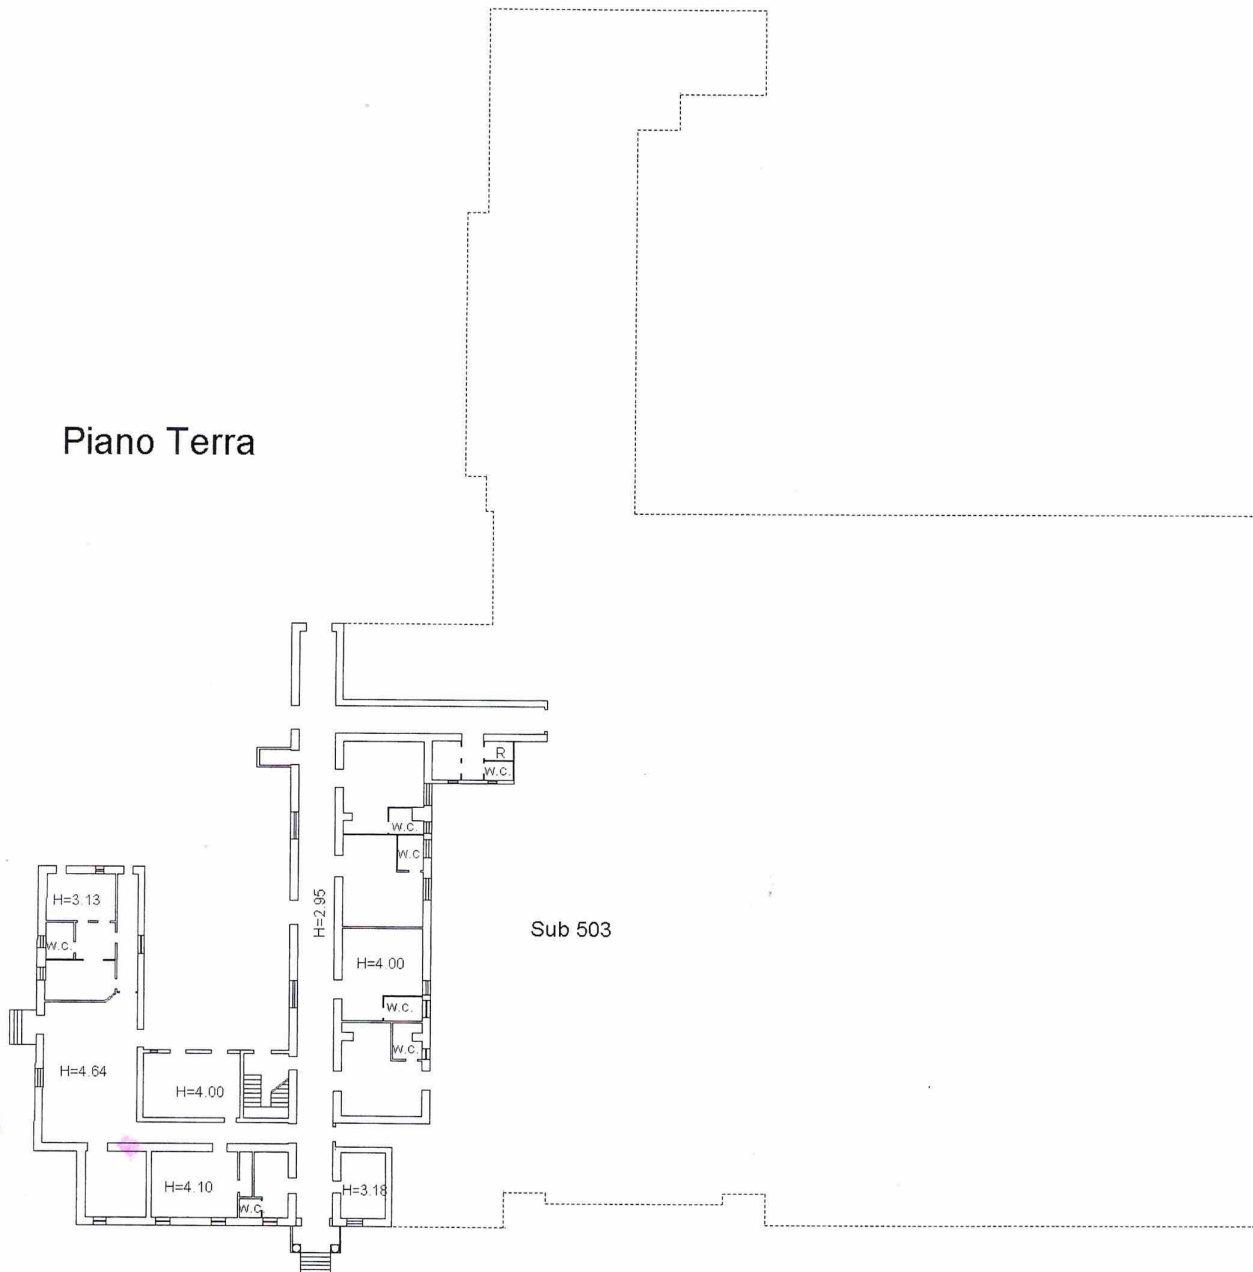

Sub 503

Via Beneficenza Mendola

