




Regione Siciliana

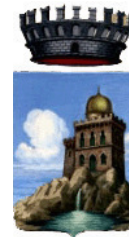

COMUNE DI FAVARA

Avviso pubblico per le presentazione di progetti relativi ad interventi per spese di investimento nel settore dei teatri

Progetto ESECUTIVO

PROGETTO PER LAVORI DI RISTRUTTURAZIONE ED ADEGUAMENTO DELLA SALA
TEATRO/CONVEGNI BARONE MENDOLA DI FAVARA

Elenco elaborati:

- Relazione Tecnica**
- Elaborati grafici**
- Cartografie**
- Computo Metrico Estimativo**
- Elenco prezzi**
- Analisi prezzi**
- Cronoprogramma**
- Documentazione Fotografica**
- Quadro Economico**
- Allegati**
- _____
- _____

Visti

Elaborazione anno: 2019

Elaborato n°:


Tavola:

Rilievo

Progetto Architettonico:


Il Sindaco:


Visto del RUP

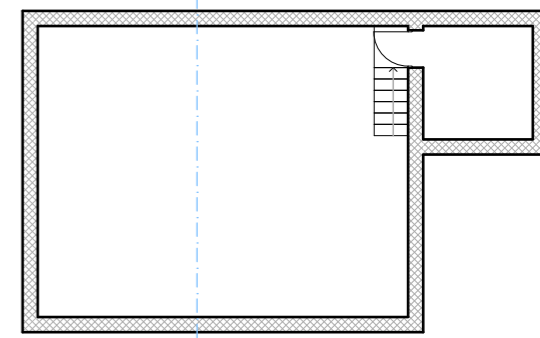

Rilievo	PIANO INTERRATO
1:200	

Rilievo	PIANO TERRA
1:200	

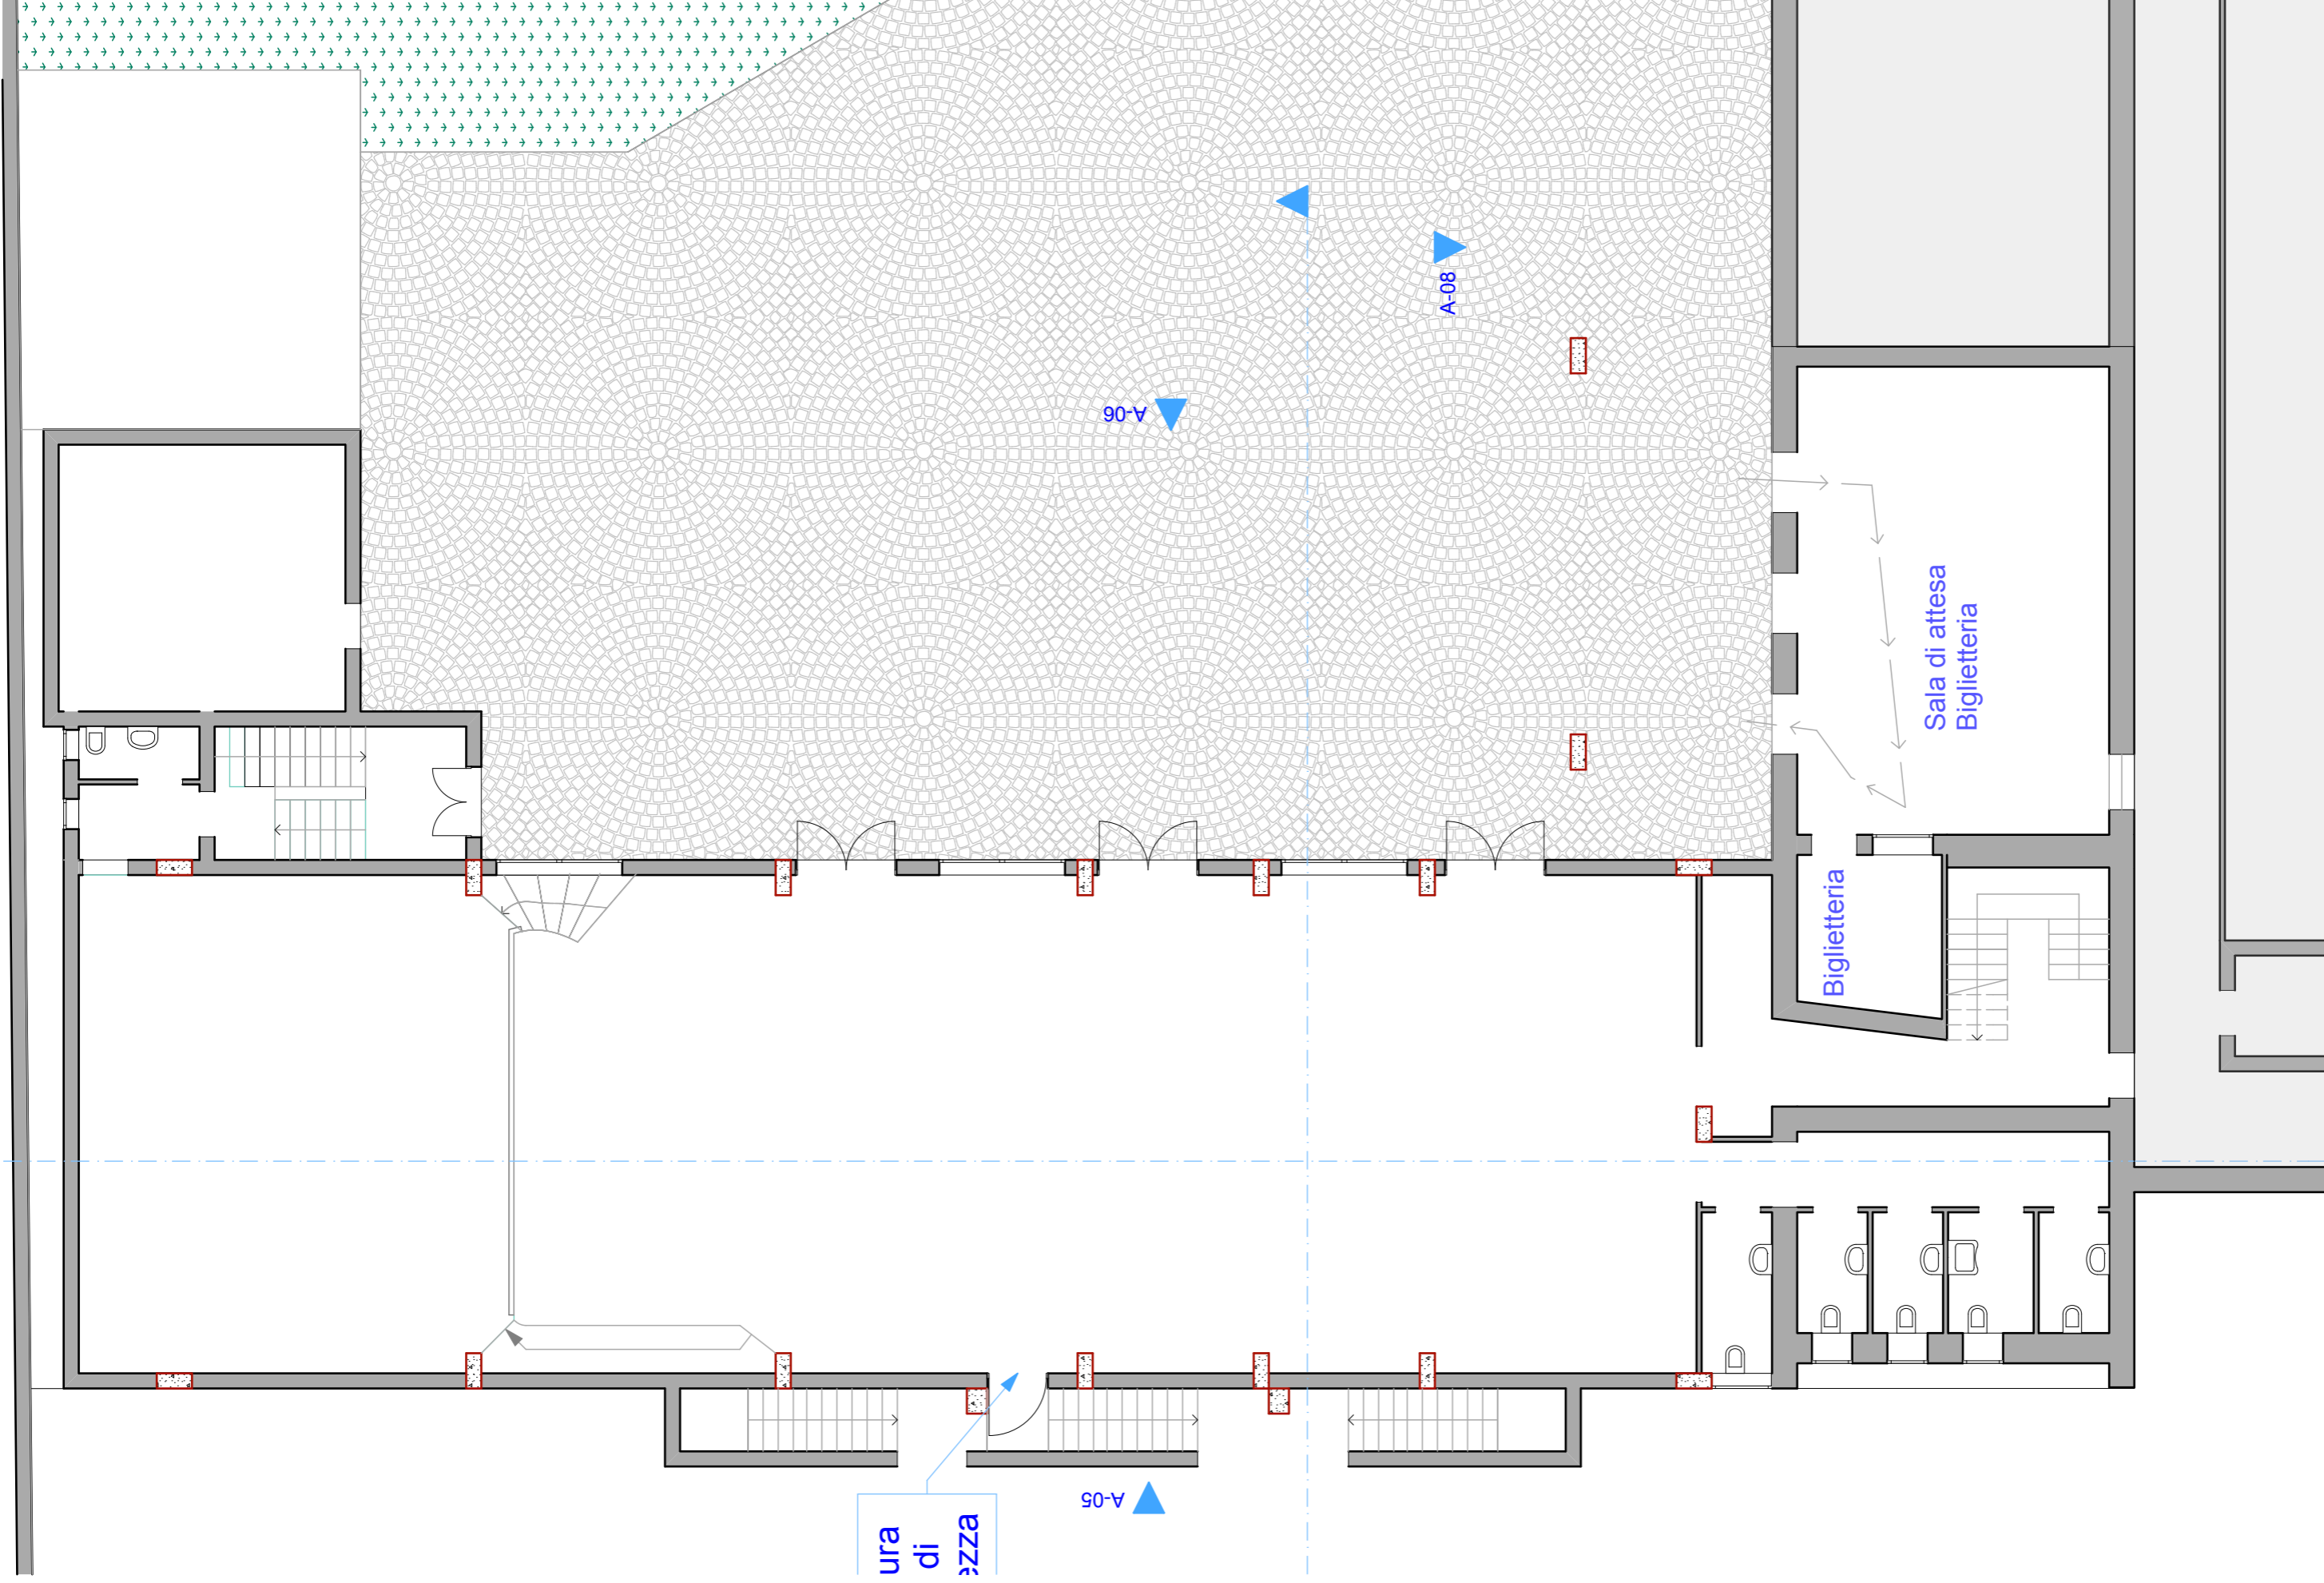


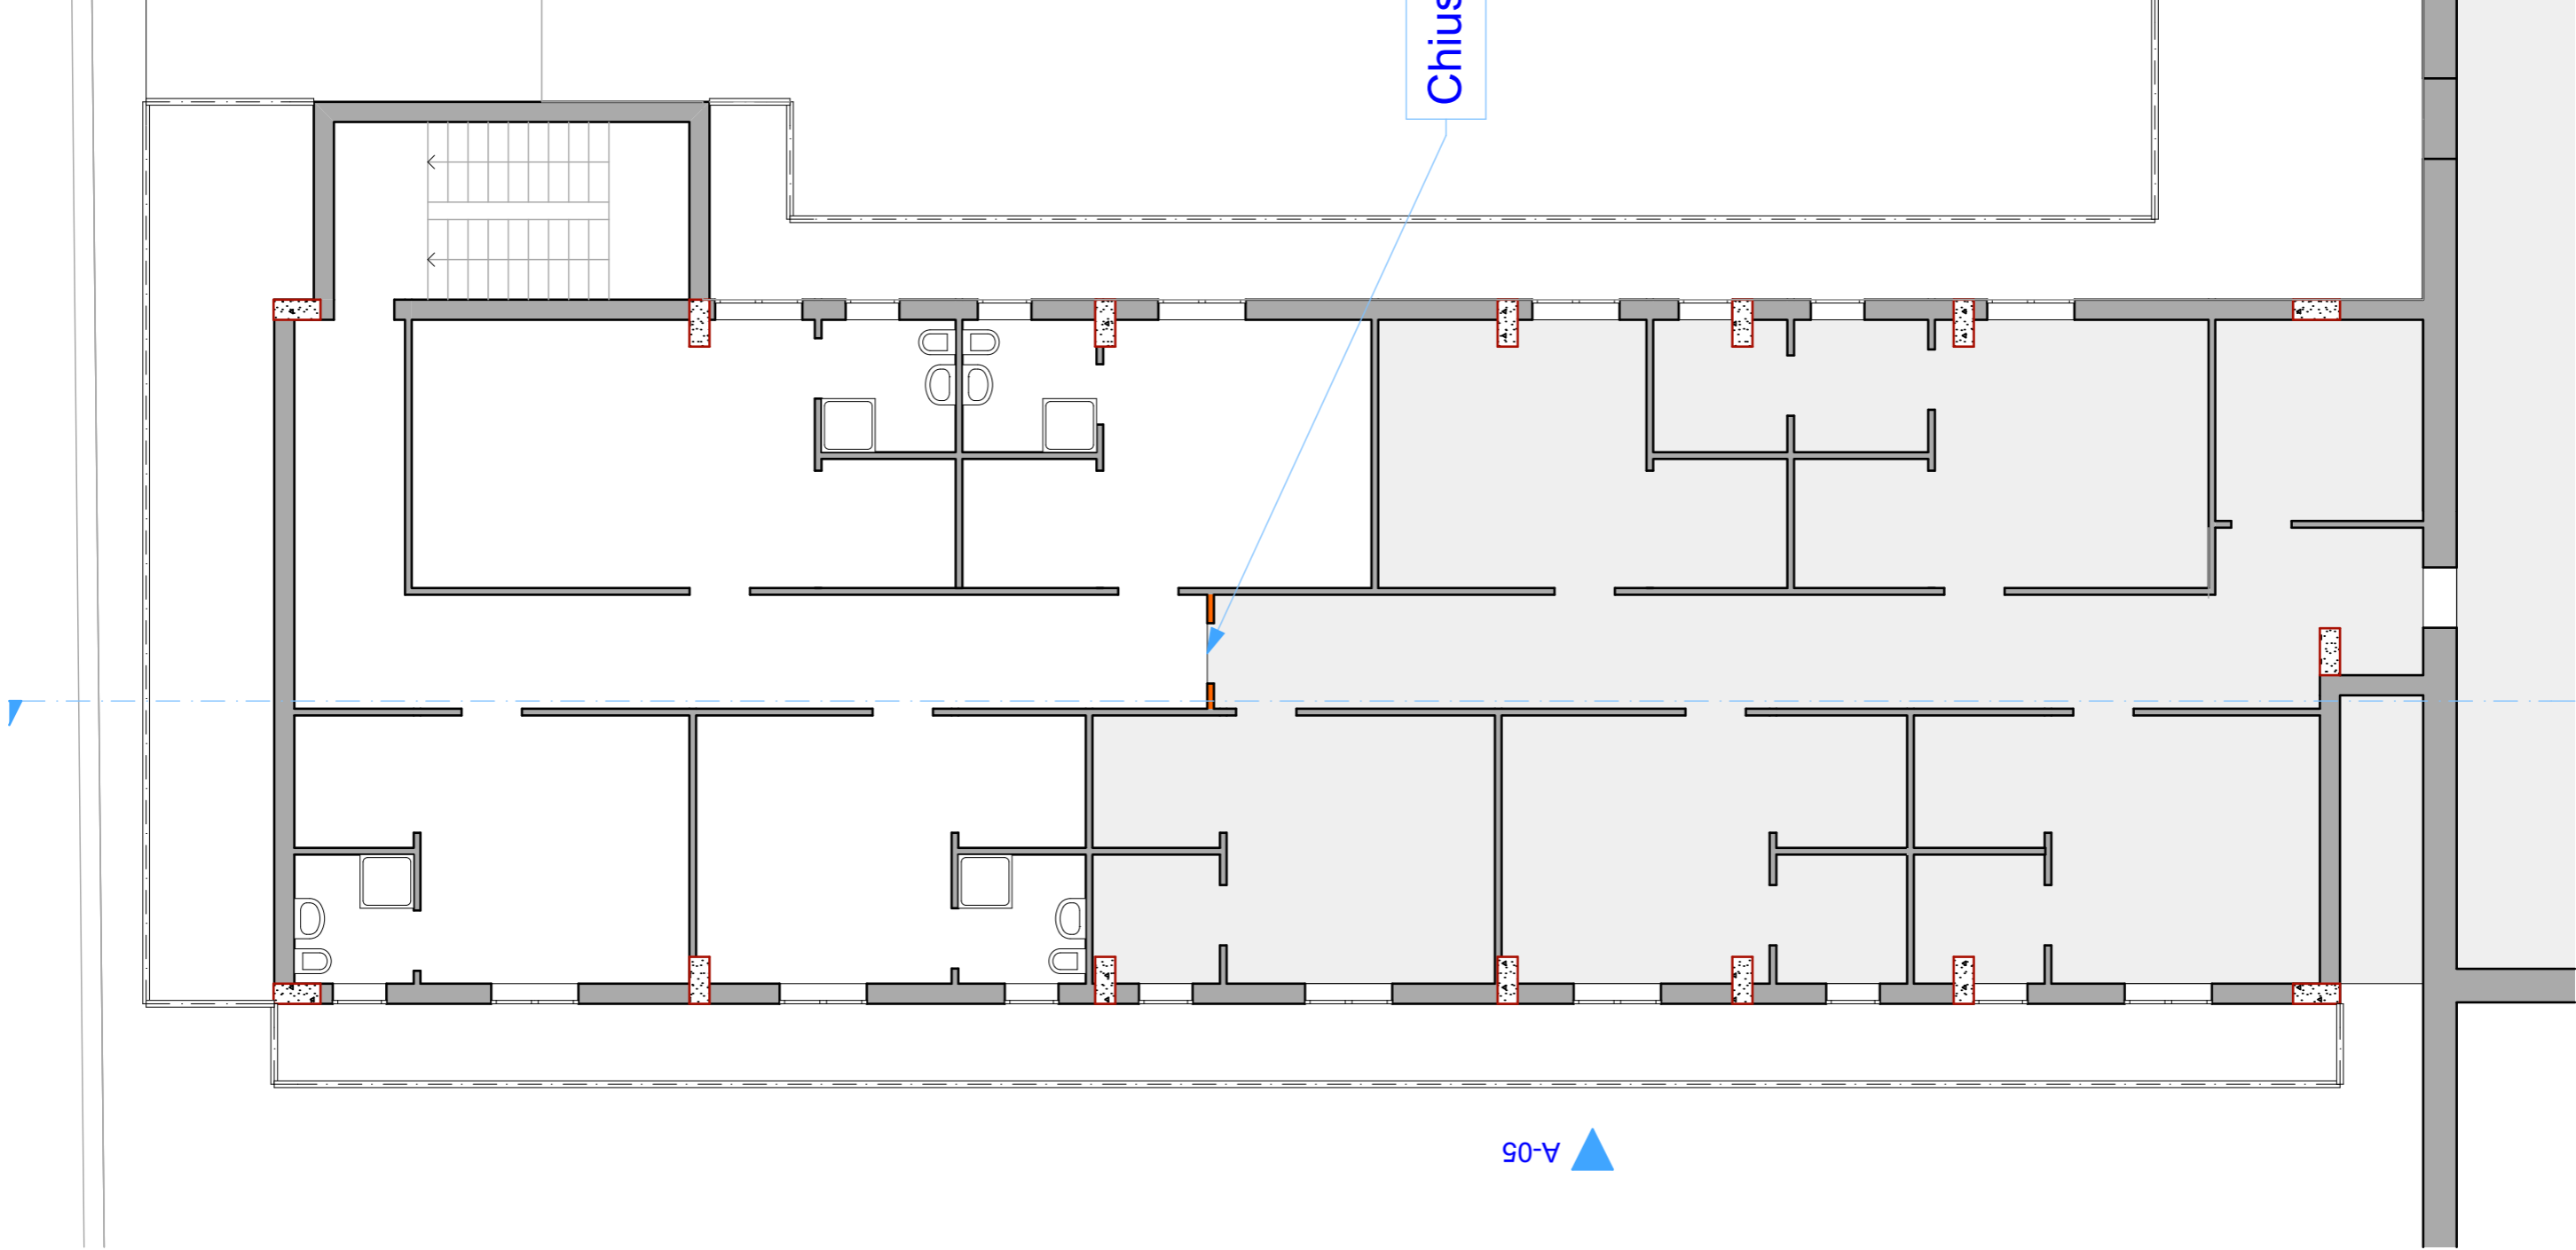


Chius

A-05 ▲


1. PIANO PRIMO
1:100

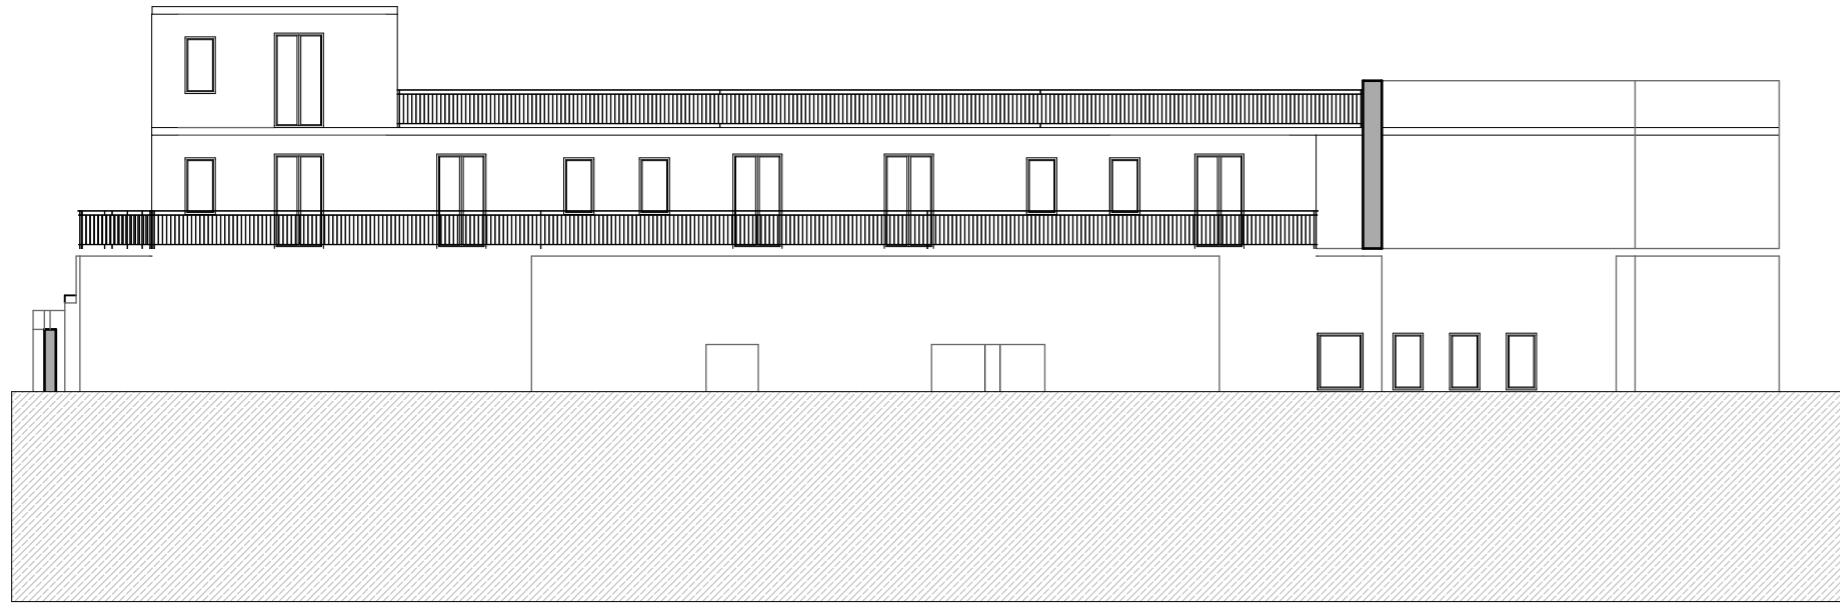


Rilievo	PROSPETTO 1
1:200	

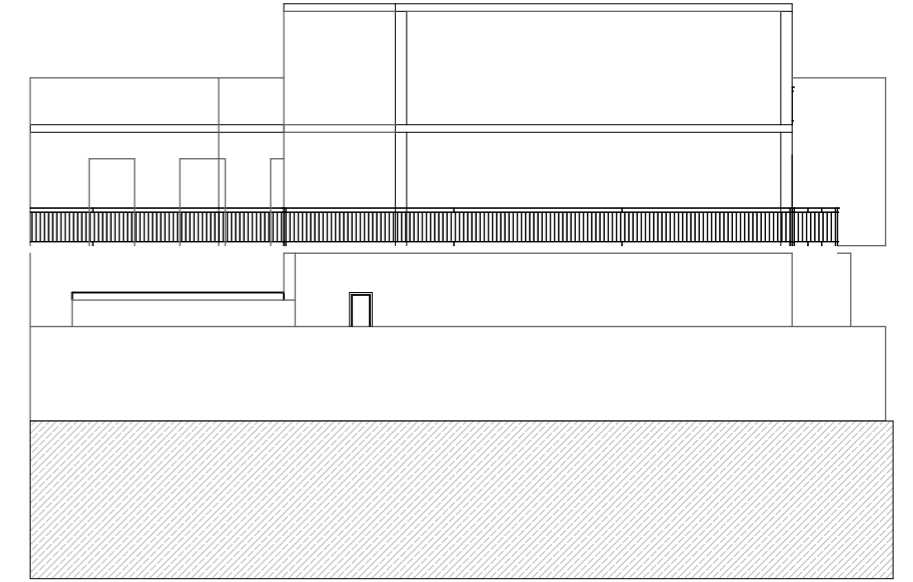


Rilievo	PROSPETTO 3
1:200	

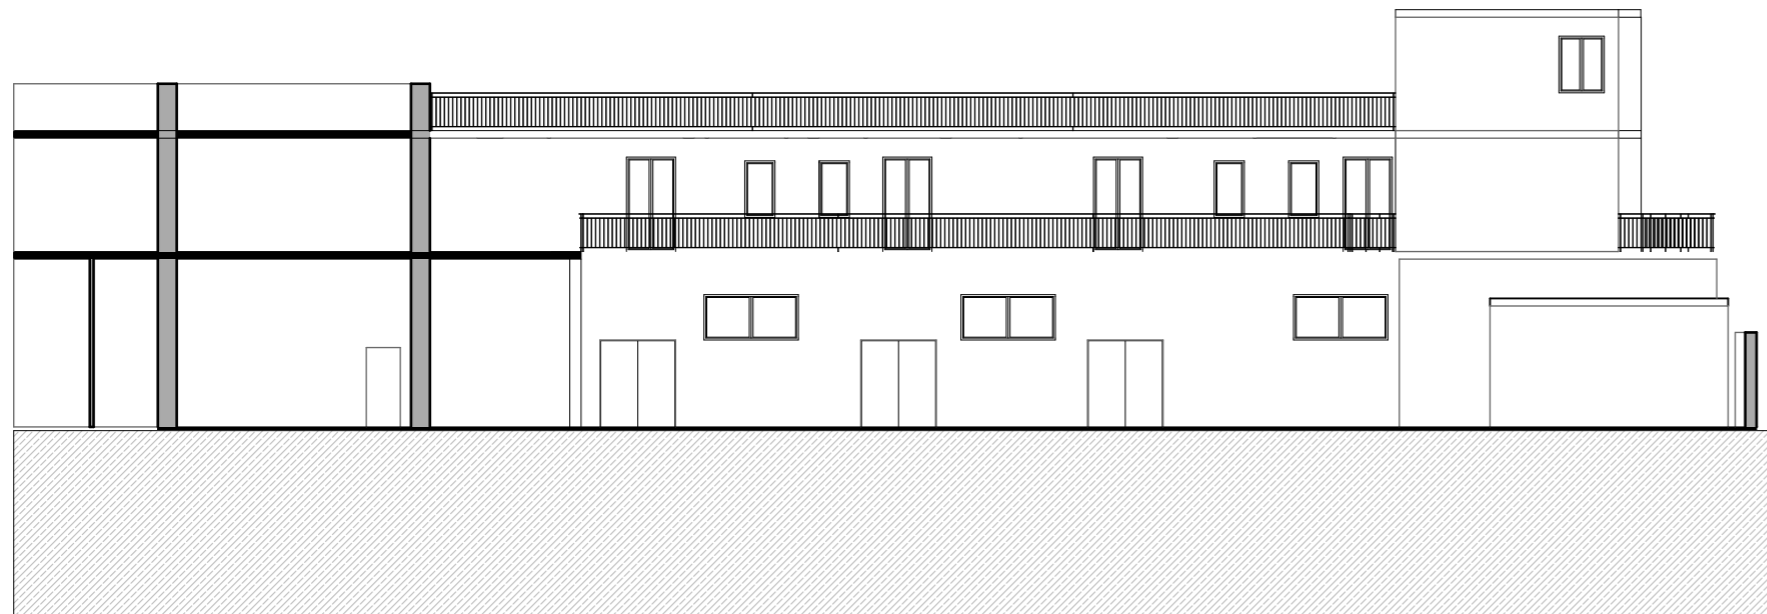


Rilievo	PROSPETTO 2
1:200	

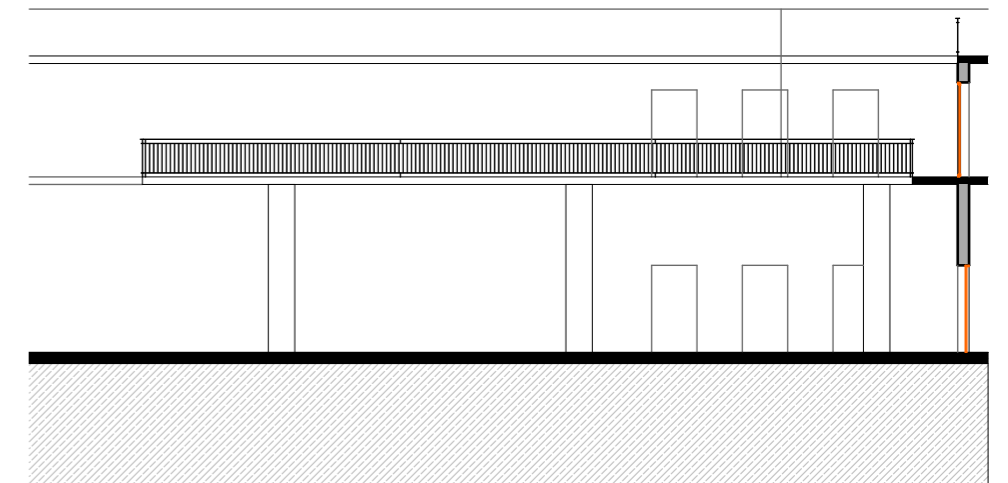

Rilievo	PROSPETTO 4
1:200	

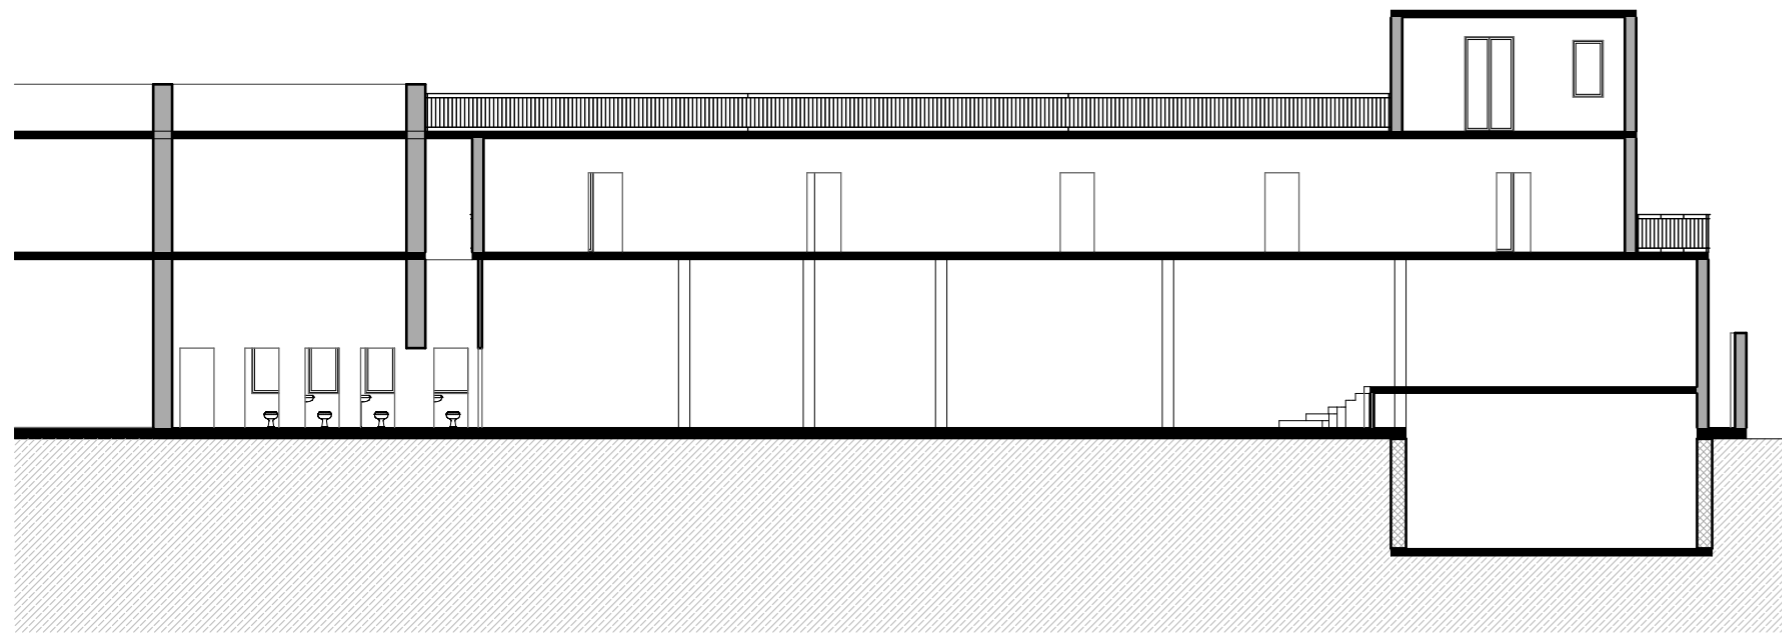

Rilievo SEZ. AA
1:200

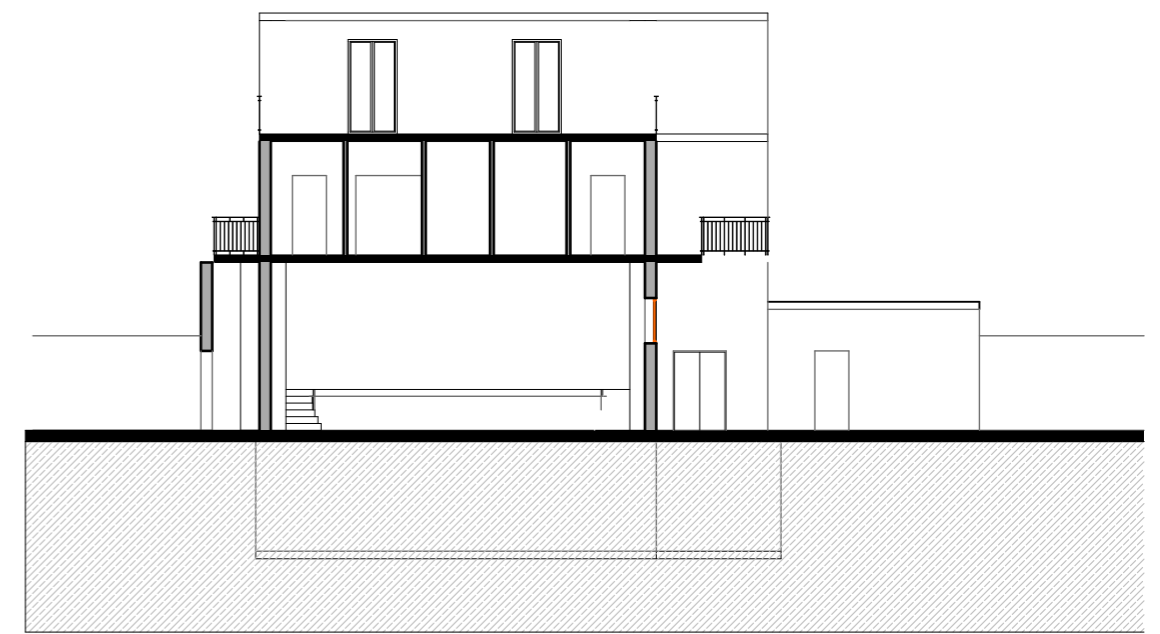

Rilievo SEZ. BB
1:200