



Regione Siciliana



COMUNE DI FAVARA

Avviso pubblico per le presentazione di progetti relativi ad interventi per spese di investimento nel settore dei teatri

Progetto ESECUTIVO

**PROGETTO PER LAVORI DI RISTRUTTURAZIONE ED ADEGUAMENTO DELLA SALA
TEATRO/CONVEGNI BARONE MENDOLA DI FAVARA**

Elenco elaborati:

- Relazione Tecnica**
- Elaborati grafici**
- Cartografie**
- Computo Metrico Estimativo**
- Elenco prezzi**
- Analisi prezzi**
- Cronoprogramma**
- Documentazione Fotografica**
- Quadro Economico**
- Allegati**
- _____
- _____

Visti

Elaborazione anno: 2019

Elaborato n°:

Tavola: Progetto


Progetto Architettonico:

Il Sindaco:

Visto del RUP



Progetto PIANO TERRA
1:200

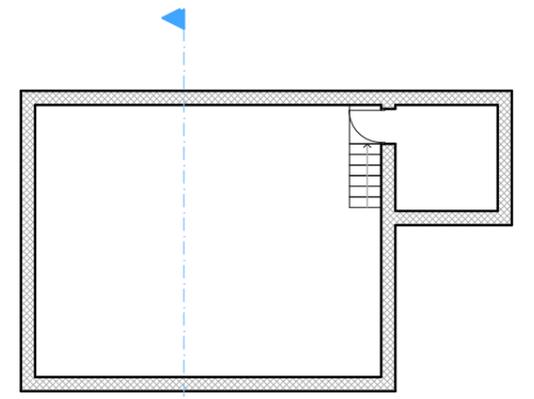

Progetto PIANO INTERRATO
1:200

Apertura porta di sicurezza

Spostamento ingressi

Biglietteria


Sala di attesa Biglietteria


A-05

A-06


A-08

A-1

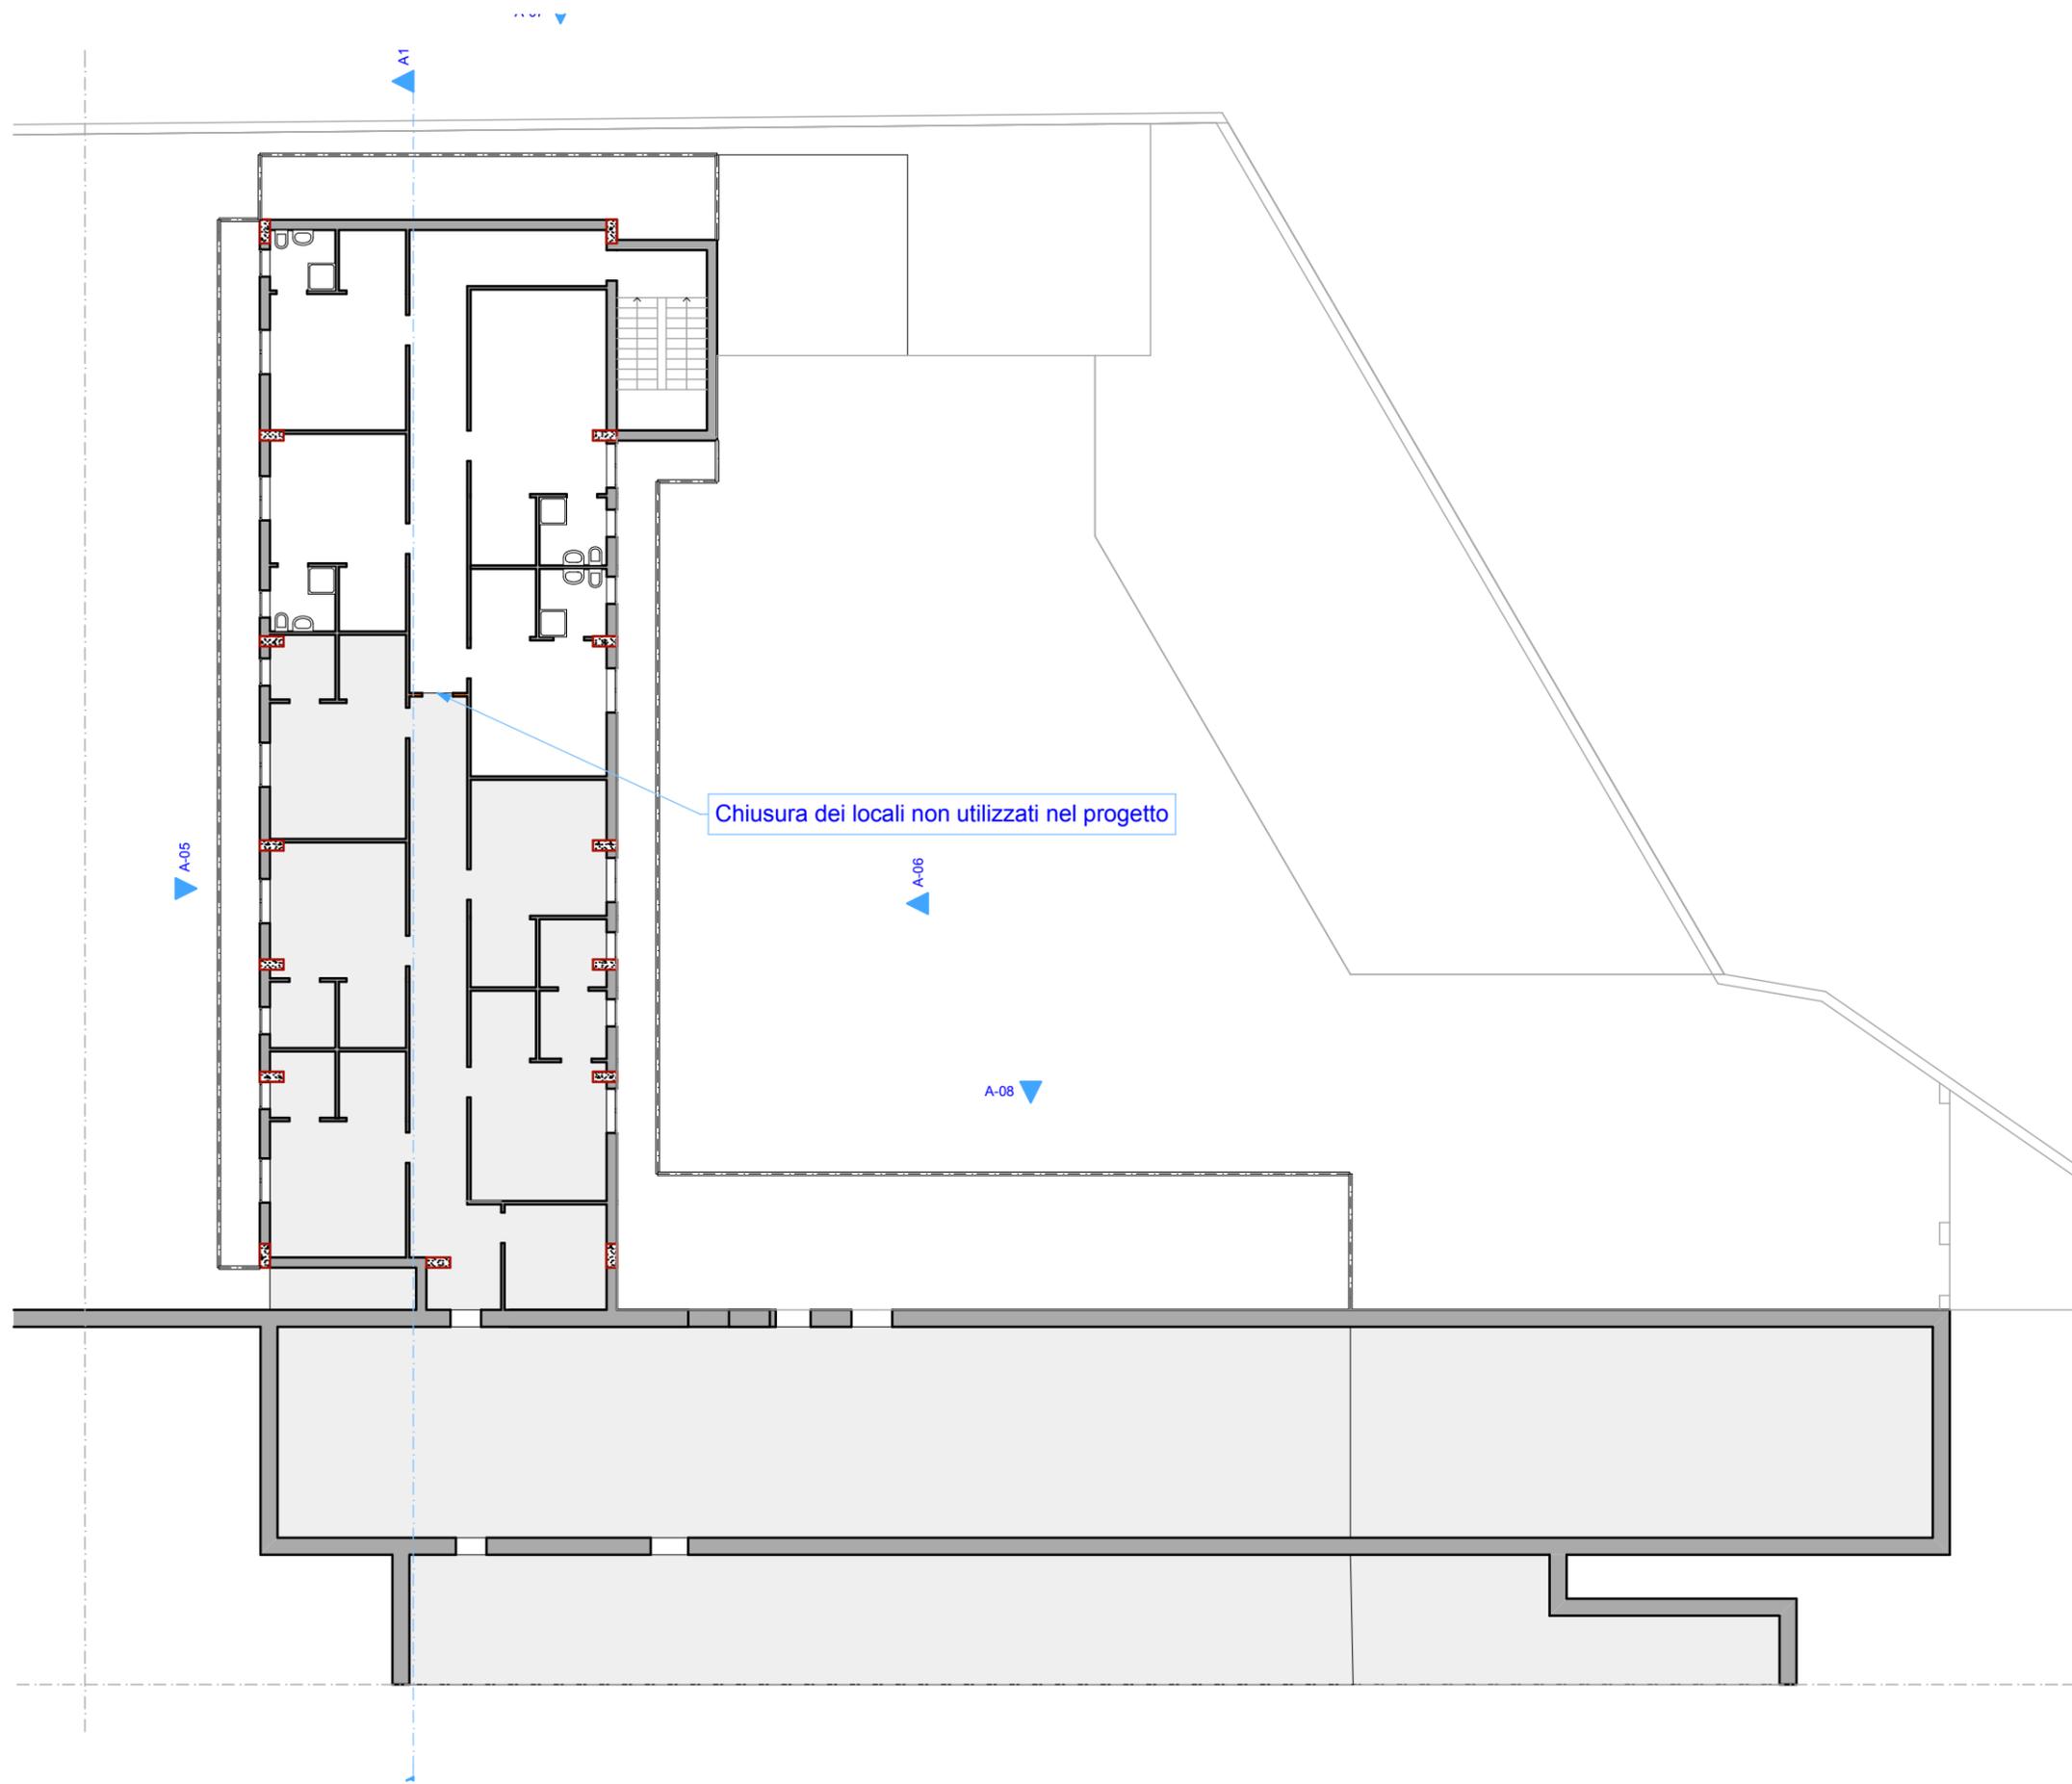


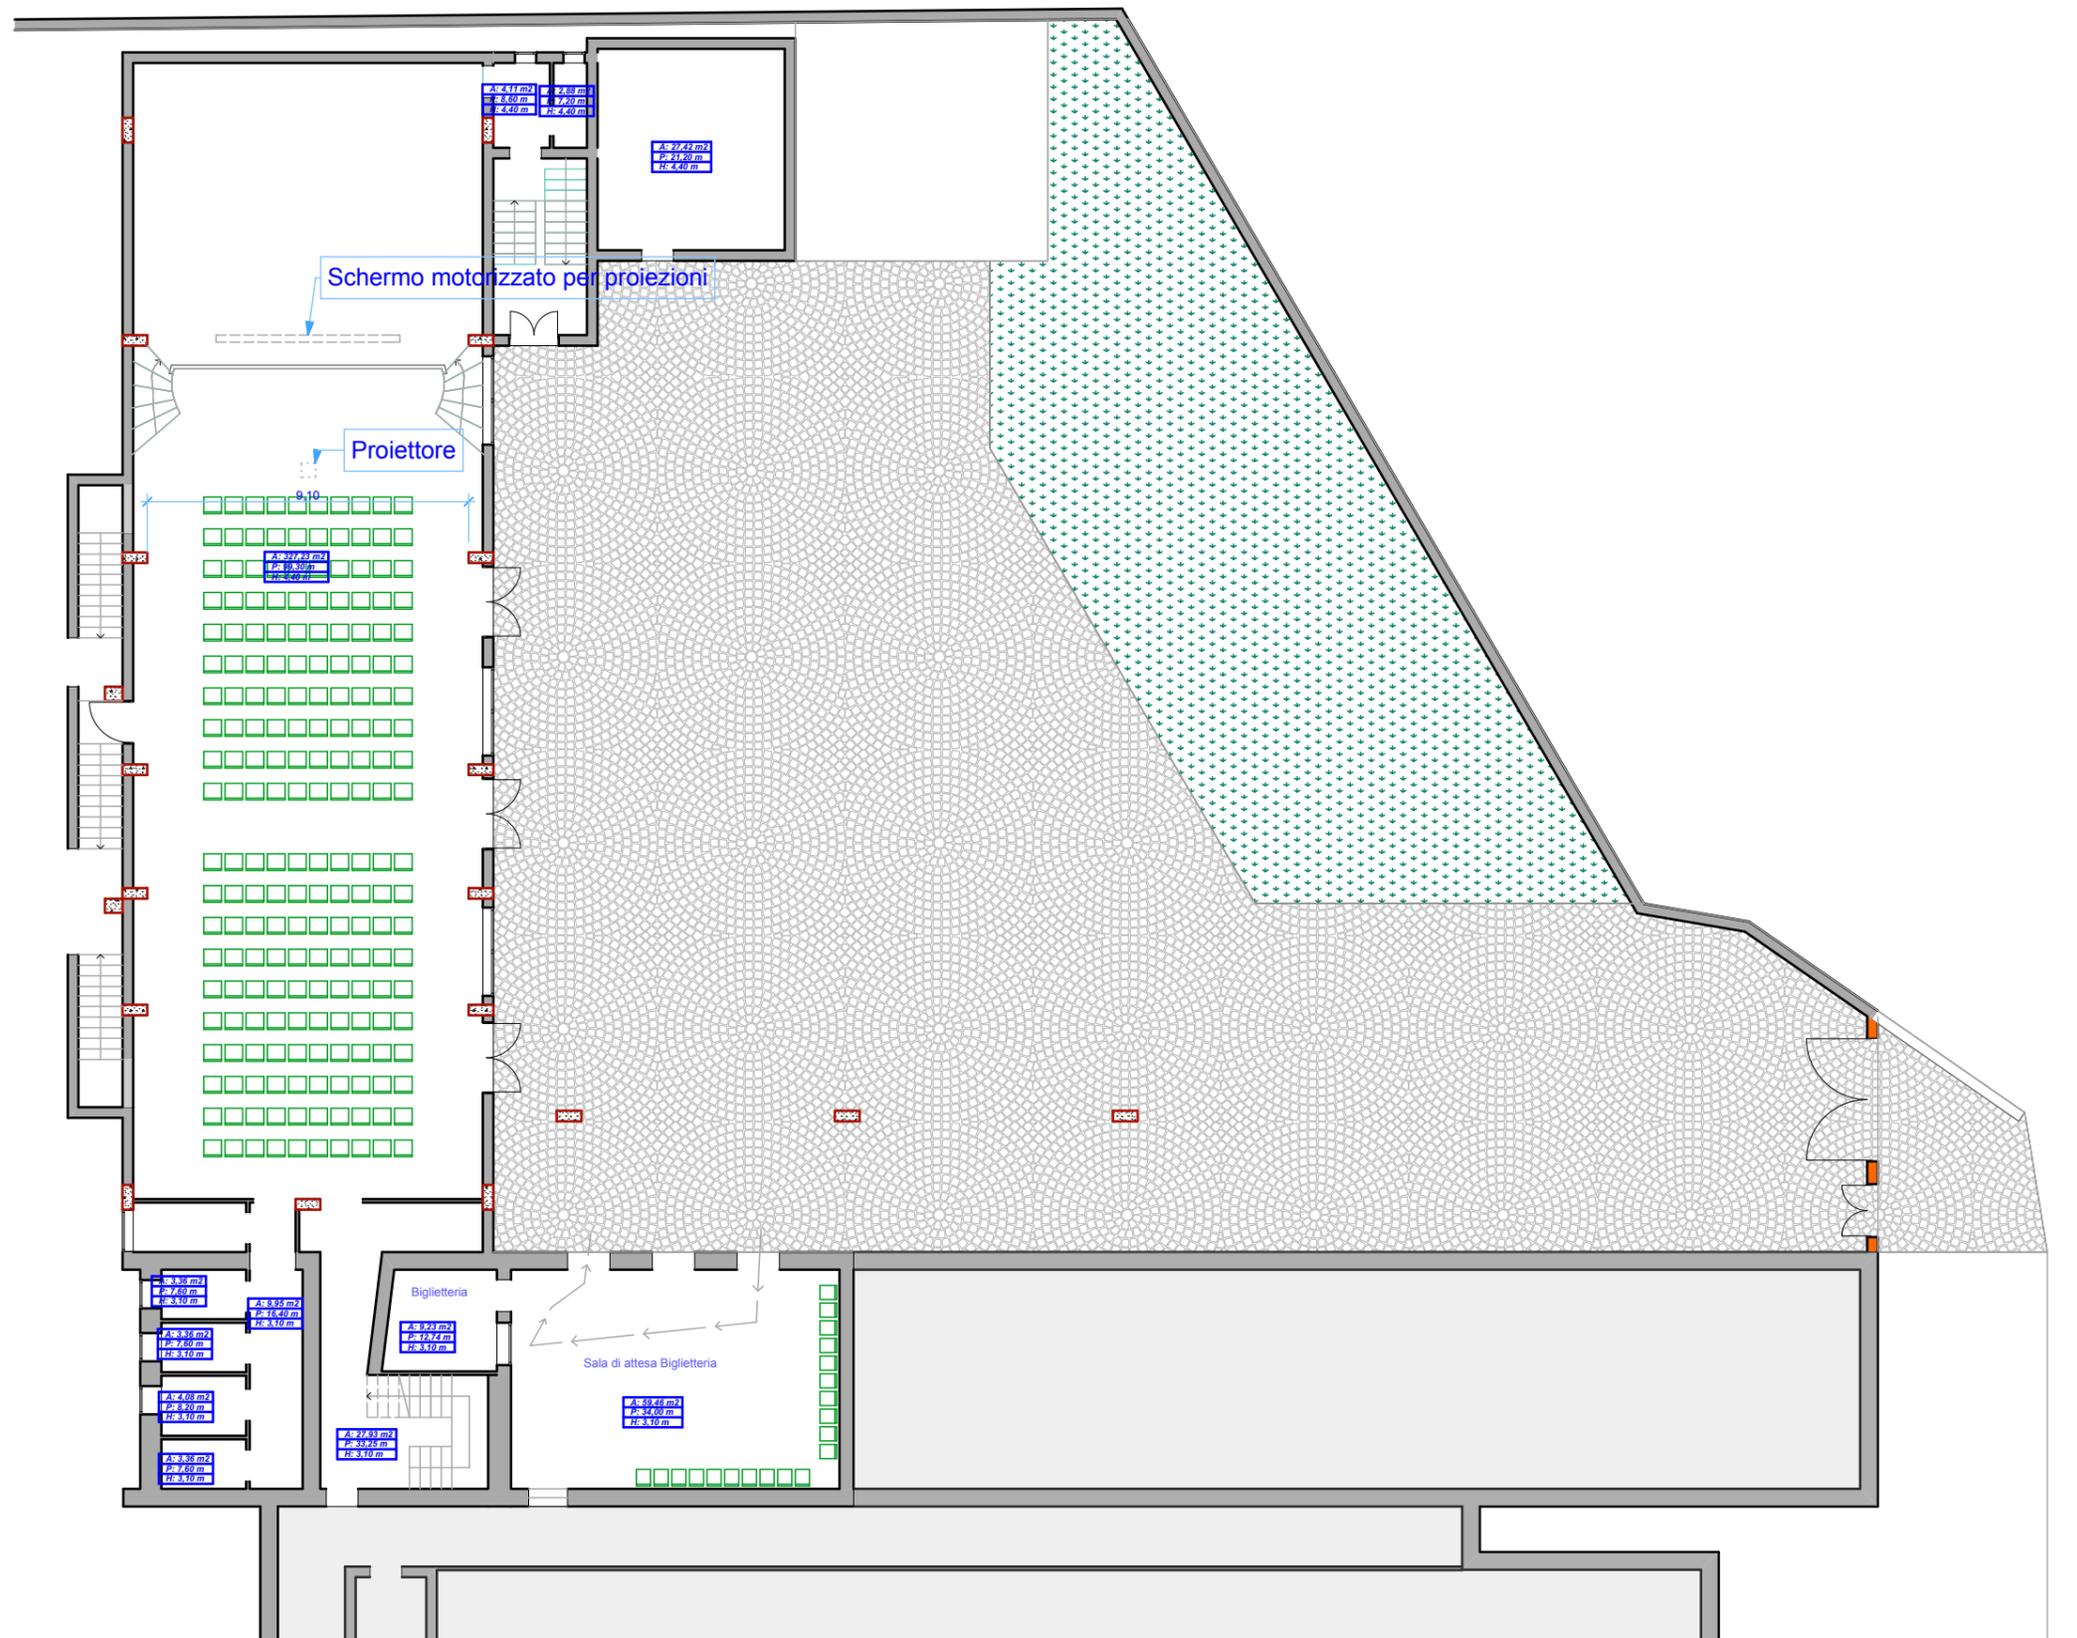


Progetto PIANO TERRA
1:200

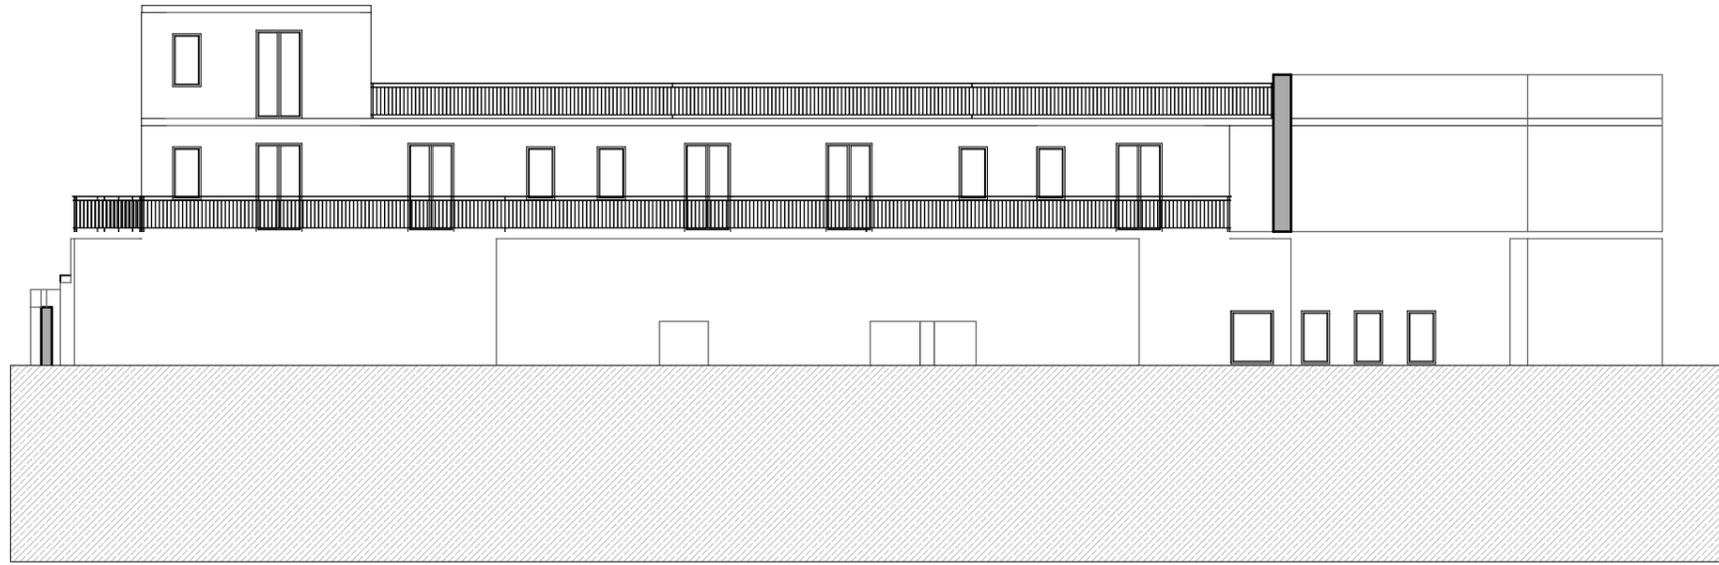


Progetto PROSPETTO 1
1:200

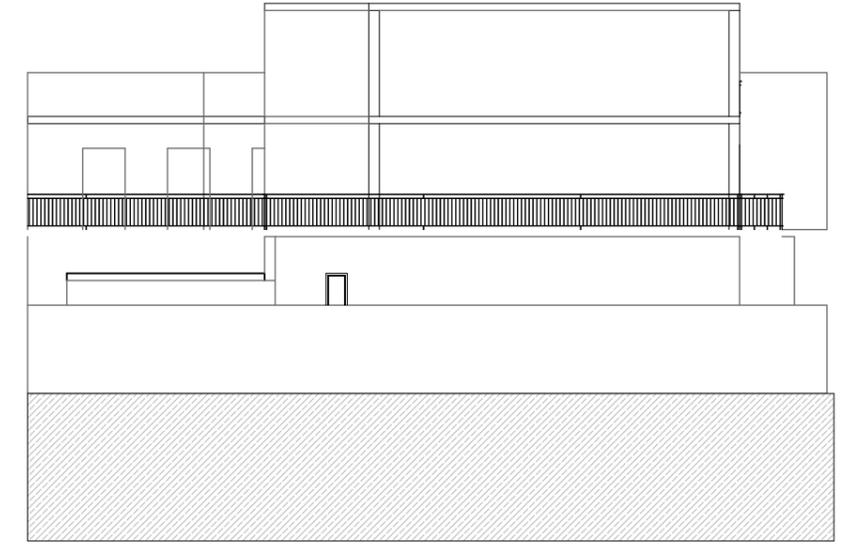


Progetto PROSPETTO 3
1:200

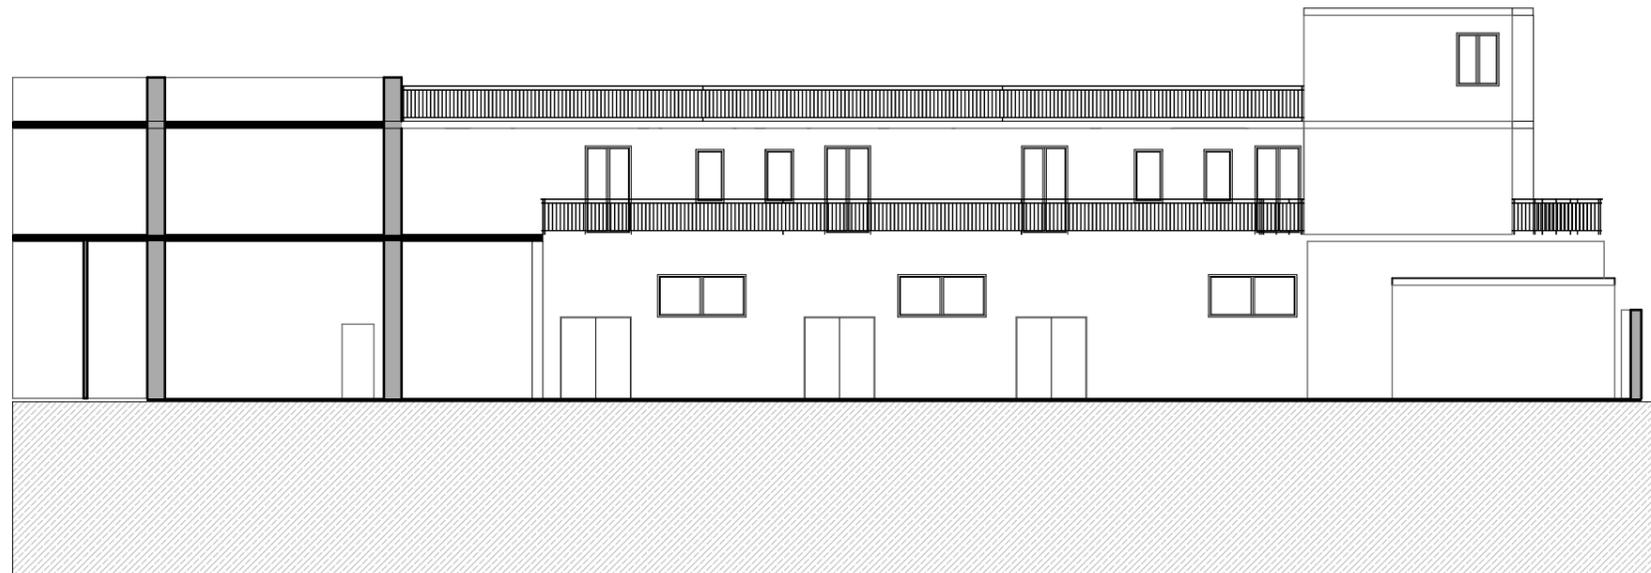


Progetto PROSPETTO 2
1:200

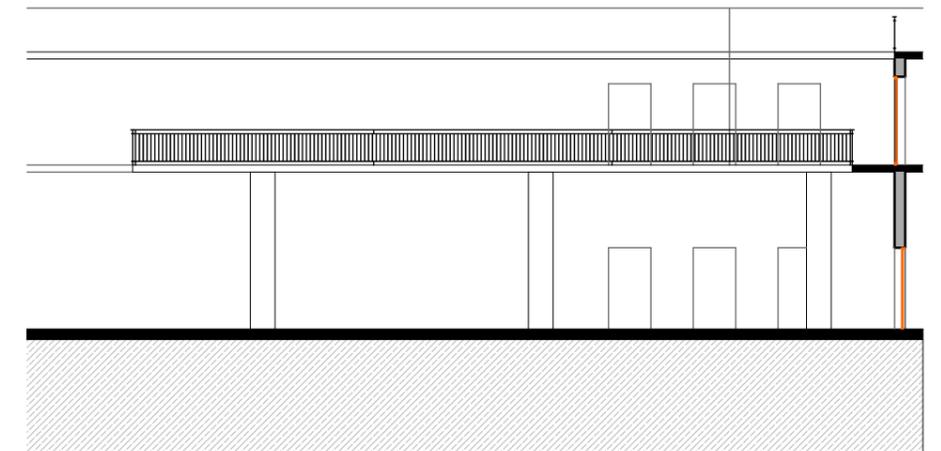

Progetto PROSPETTO 4
1:200

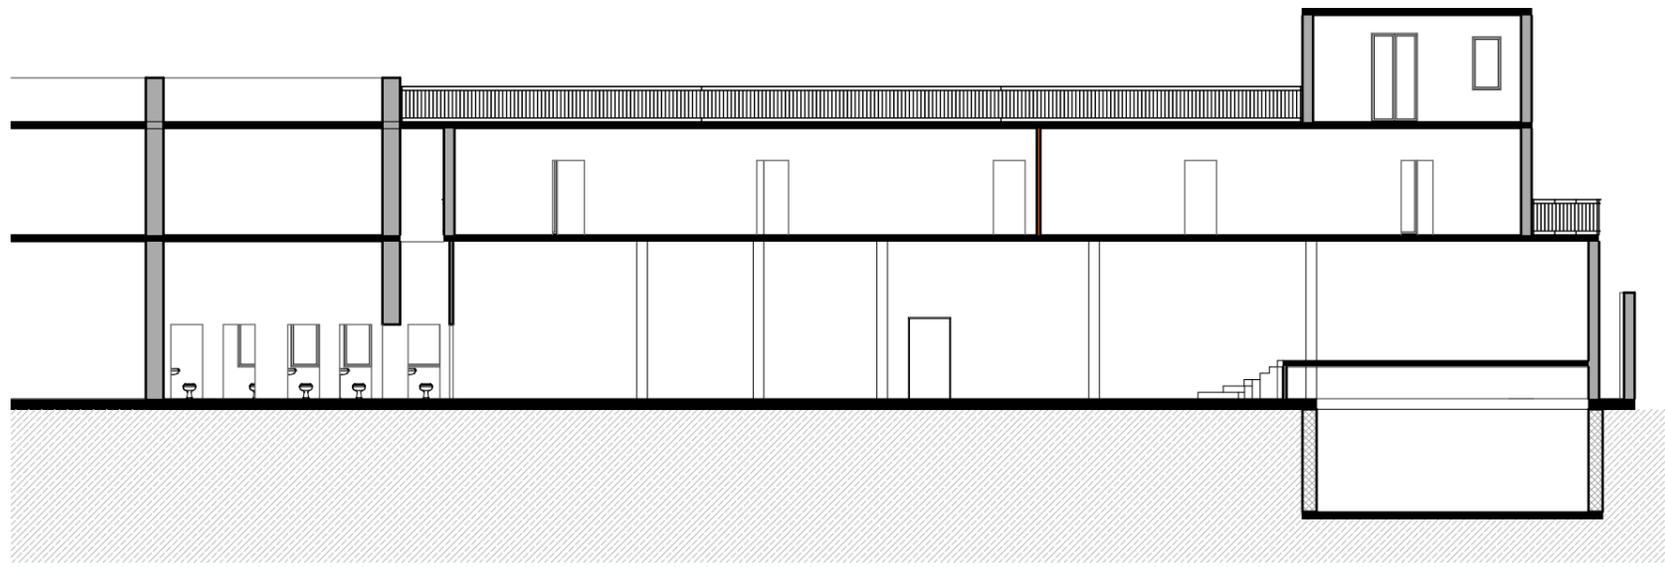

Progetto SEZ. AA
1:200

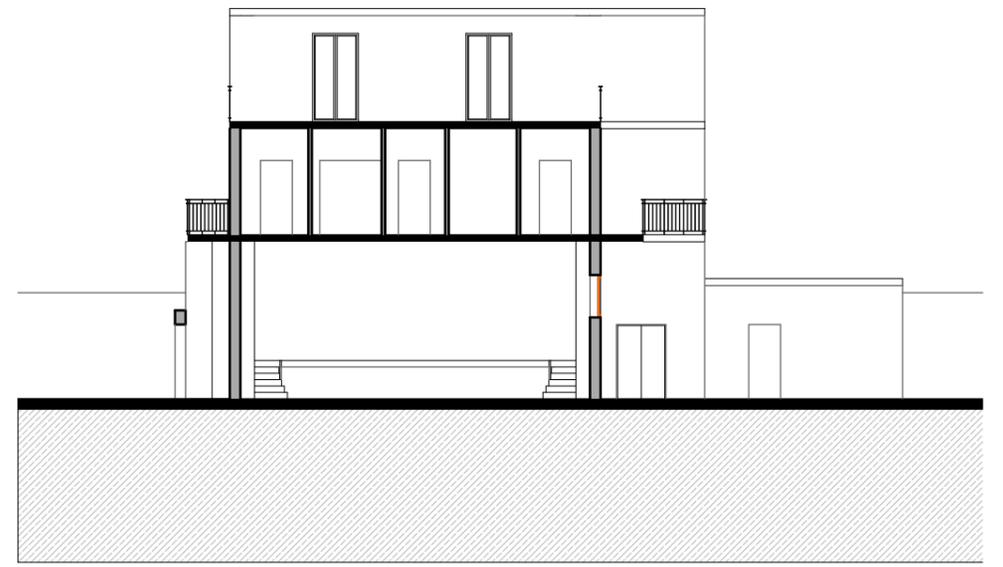

Progetto SEZ. BB
1:200