



Regione Siciliana



COMUNE DI FAVARA

Avviso pubblico per le presentazione di progetti relativi ad interventi per spese di investimento nel settore dei teatri

Progetto ESECUTIVO

PROGETTO PER LAVORI DI RISTRUTTURAZIONE ED ADEGUAMENTO DELLA SALA TEATRO/CONVEGNI BARONE MENDOLA DI FAVARA- CUP: E26E19000200002

Elenco elaborati:

Visti

- Relazione Tecnica**
- Elaborati grafici**
- Cartografie**
- Computo Metrico Estimativo**
- Quadro Economico**
- Analisi prezzi**
- Elenco prezzi**
- Riepilogativo Gruppi e Categorie di Lavoro**
- Incidenza manodopera**
- Descrizione tecnica e sintetica classe tipologica**
- Documentazione Fotografica**
- Capitolato speciale d'appalto**
- Cronoprogramma**

FAVARA di 21 SET. 2022


Progettisti

Il Sindaco:




Visto del RUP


STATO ATTUALE

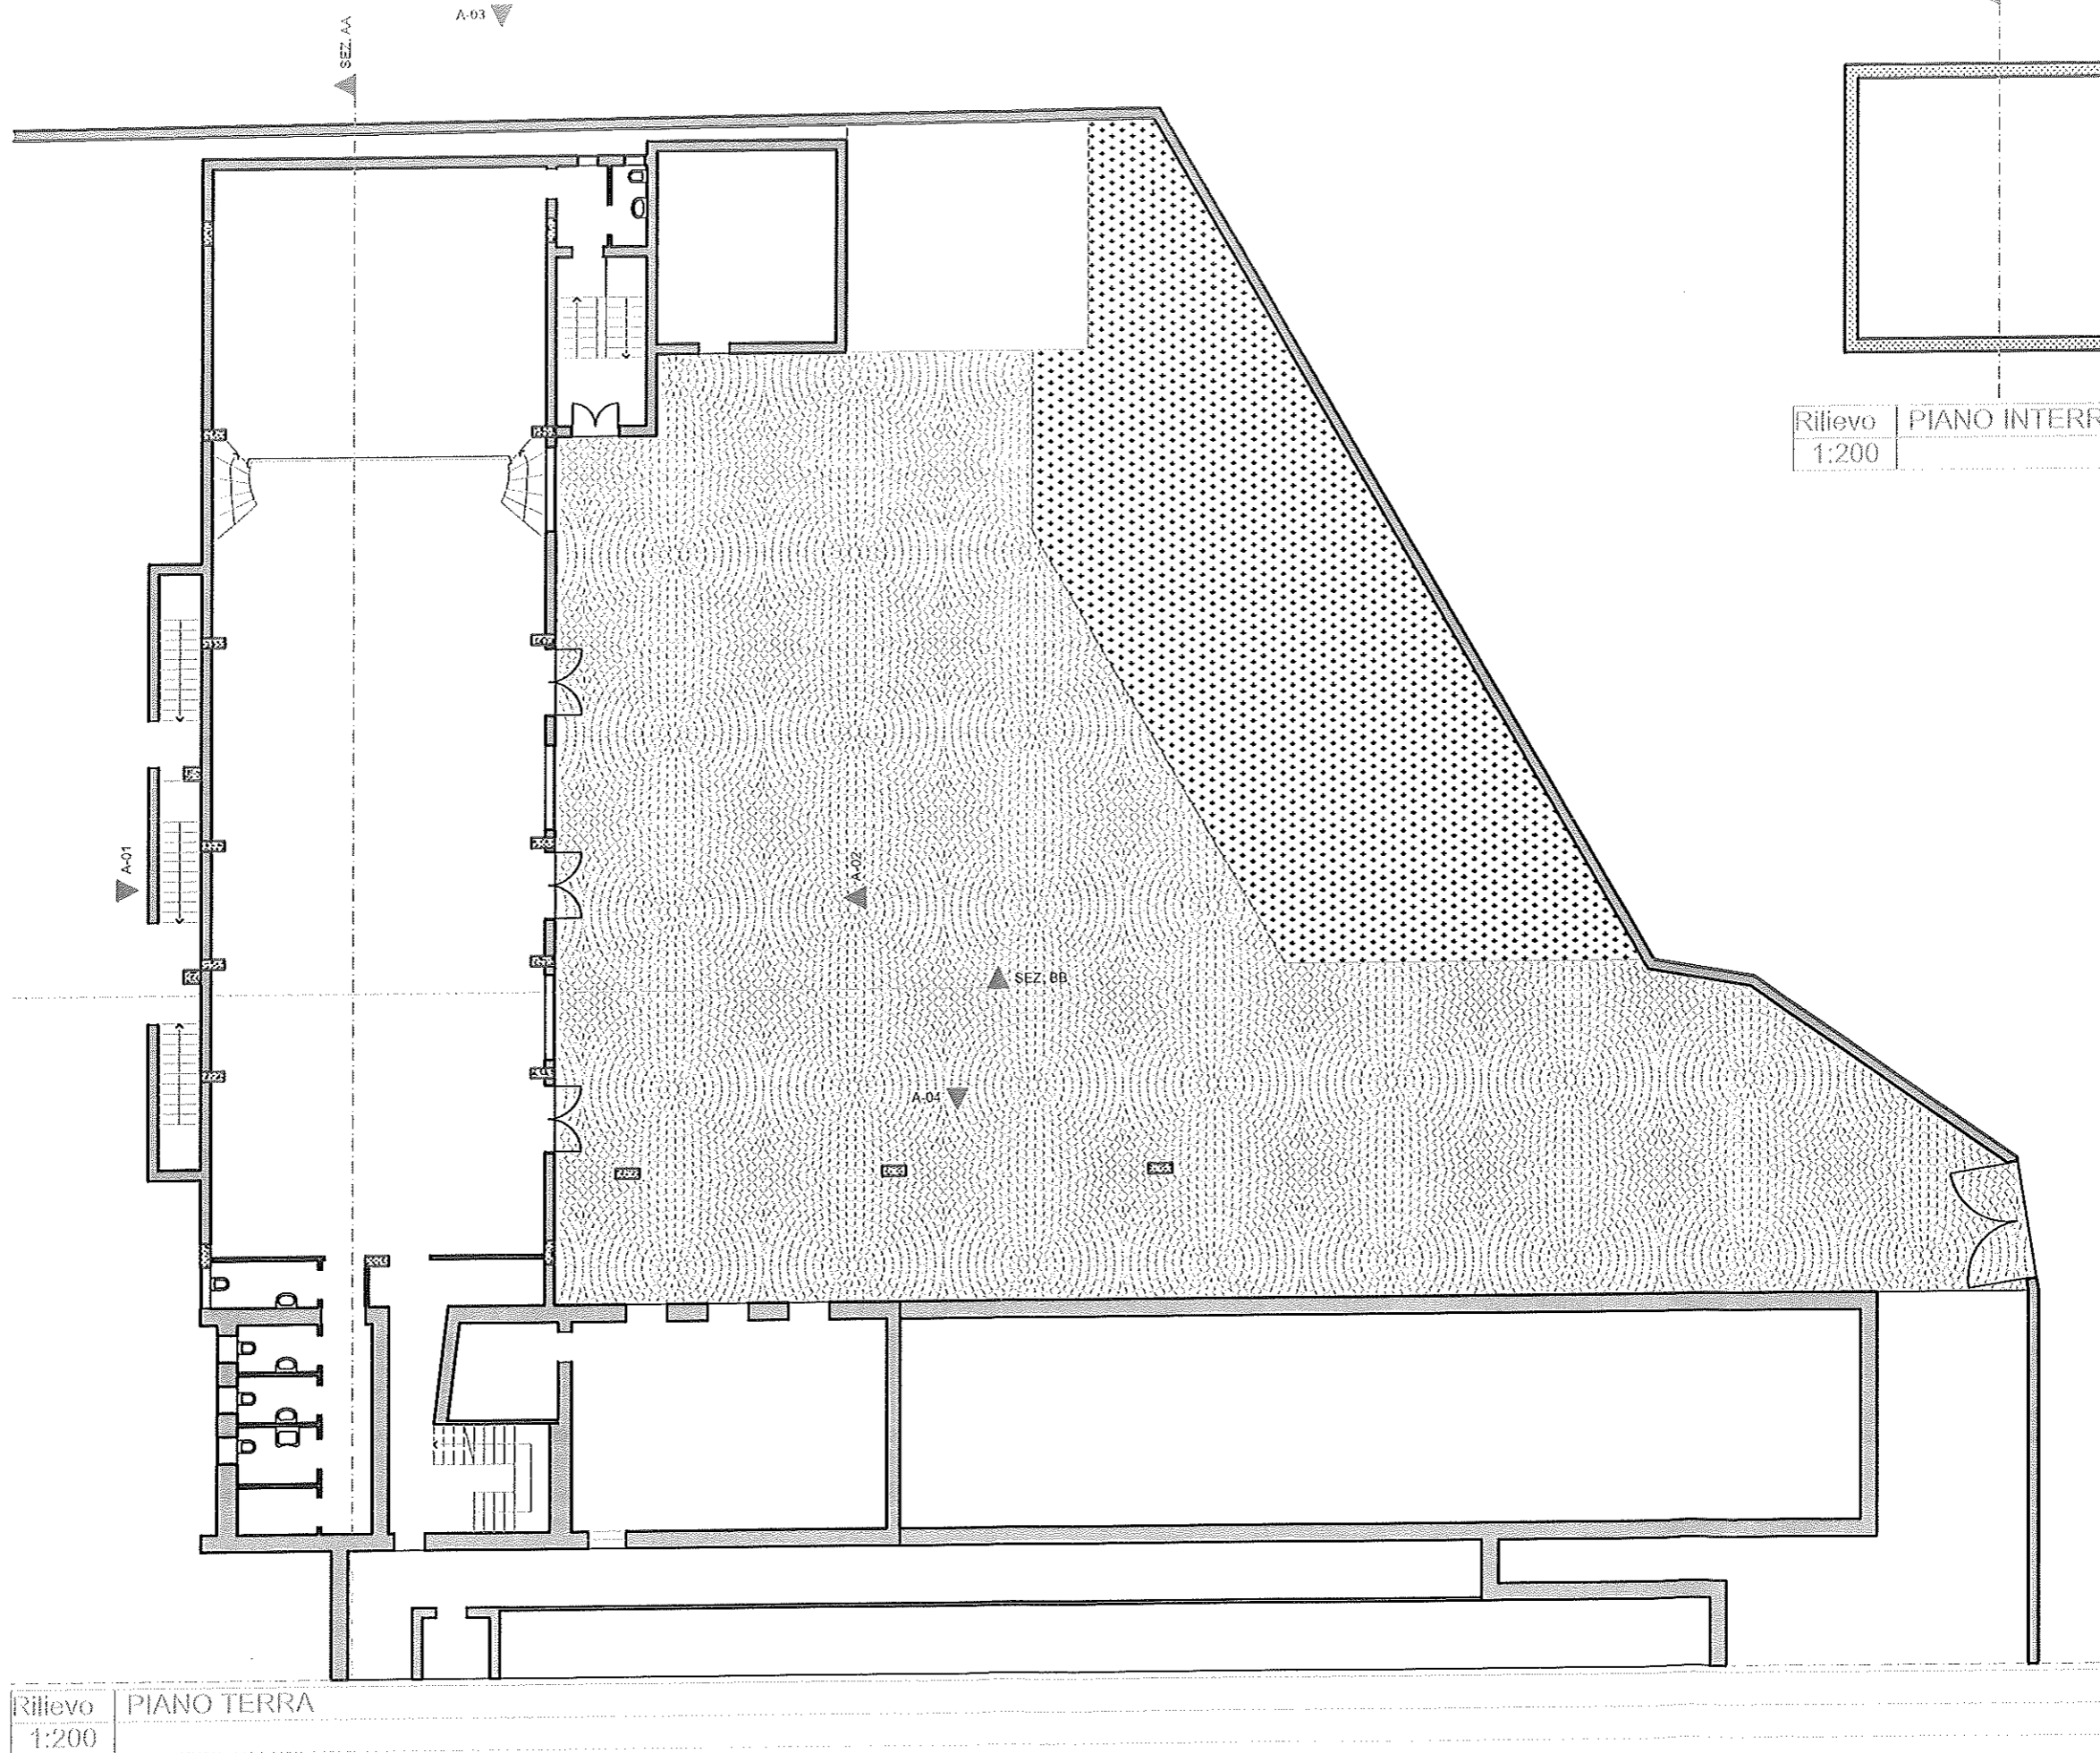

Rilievo	PIANO INTERRATO
1:200	

Rilievo	PIANO TERRA
1:200	

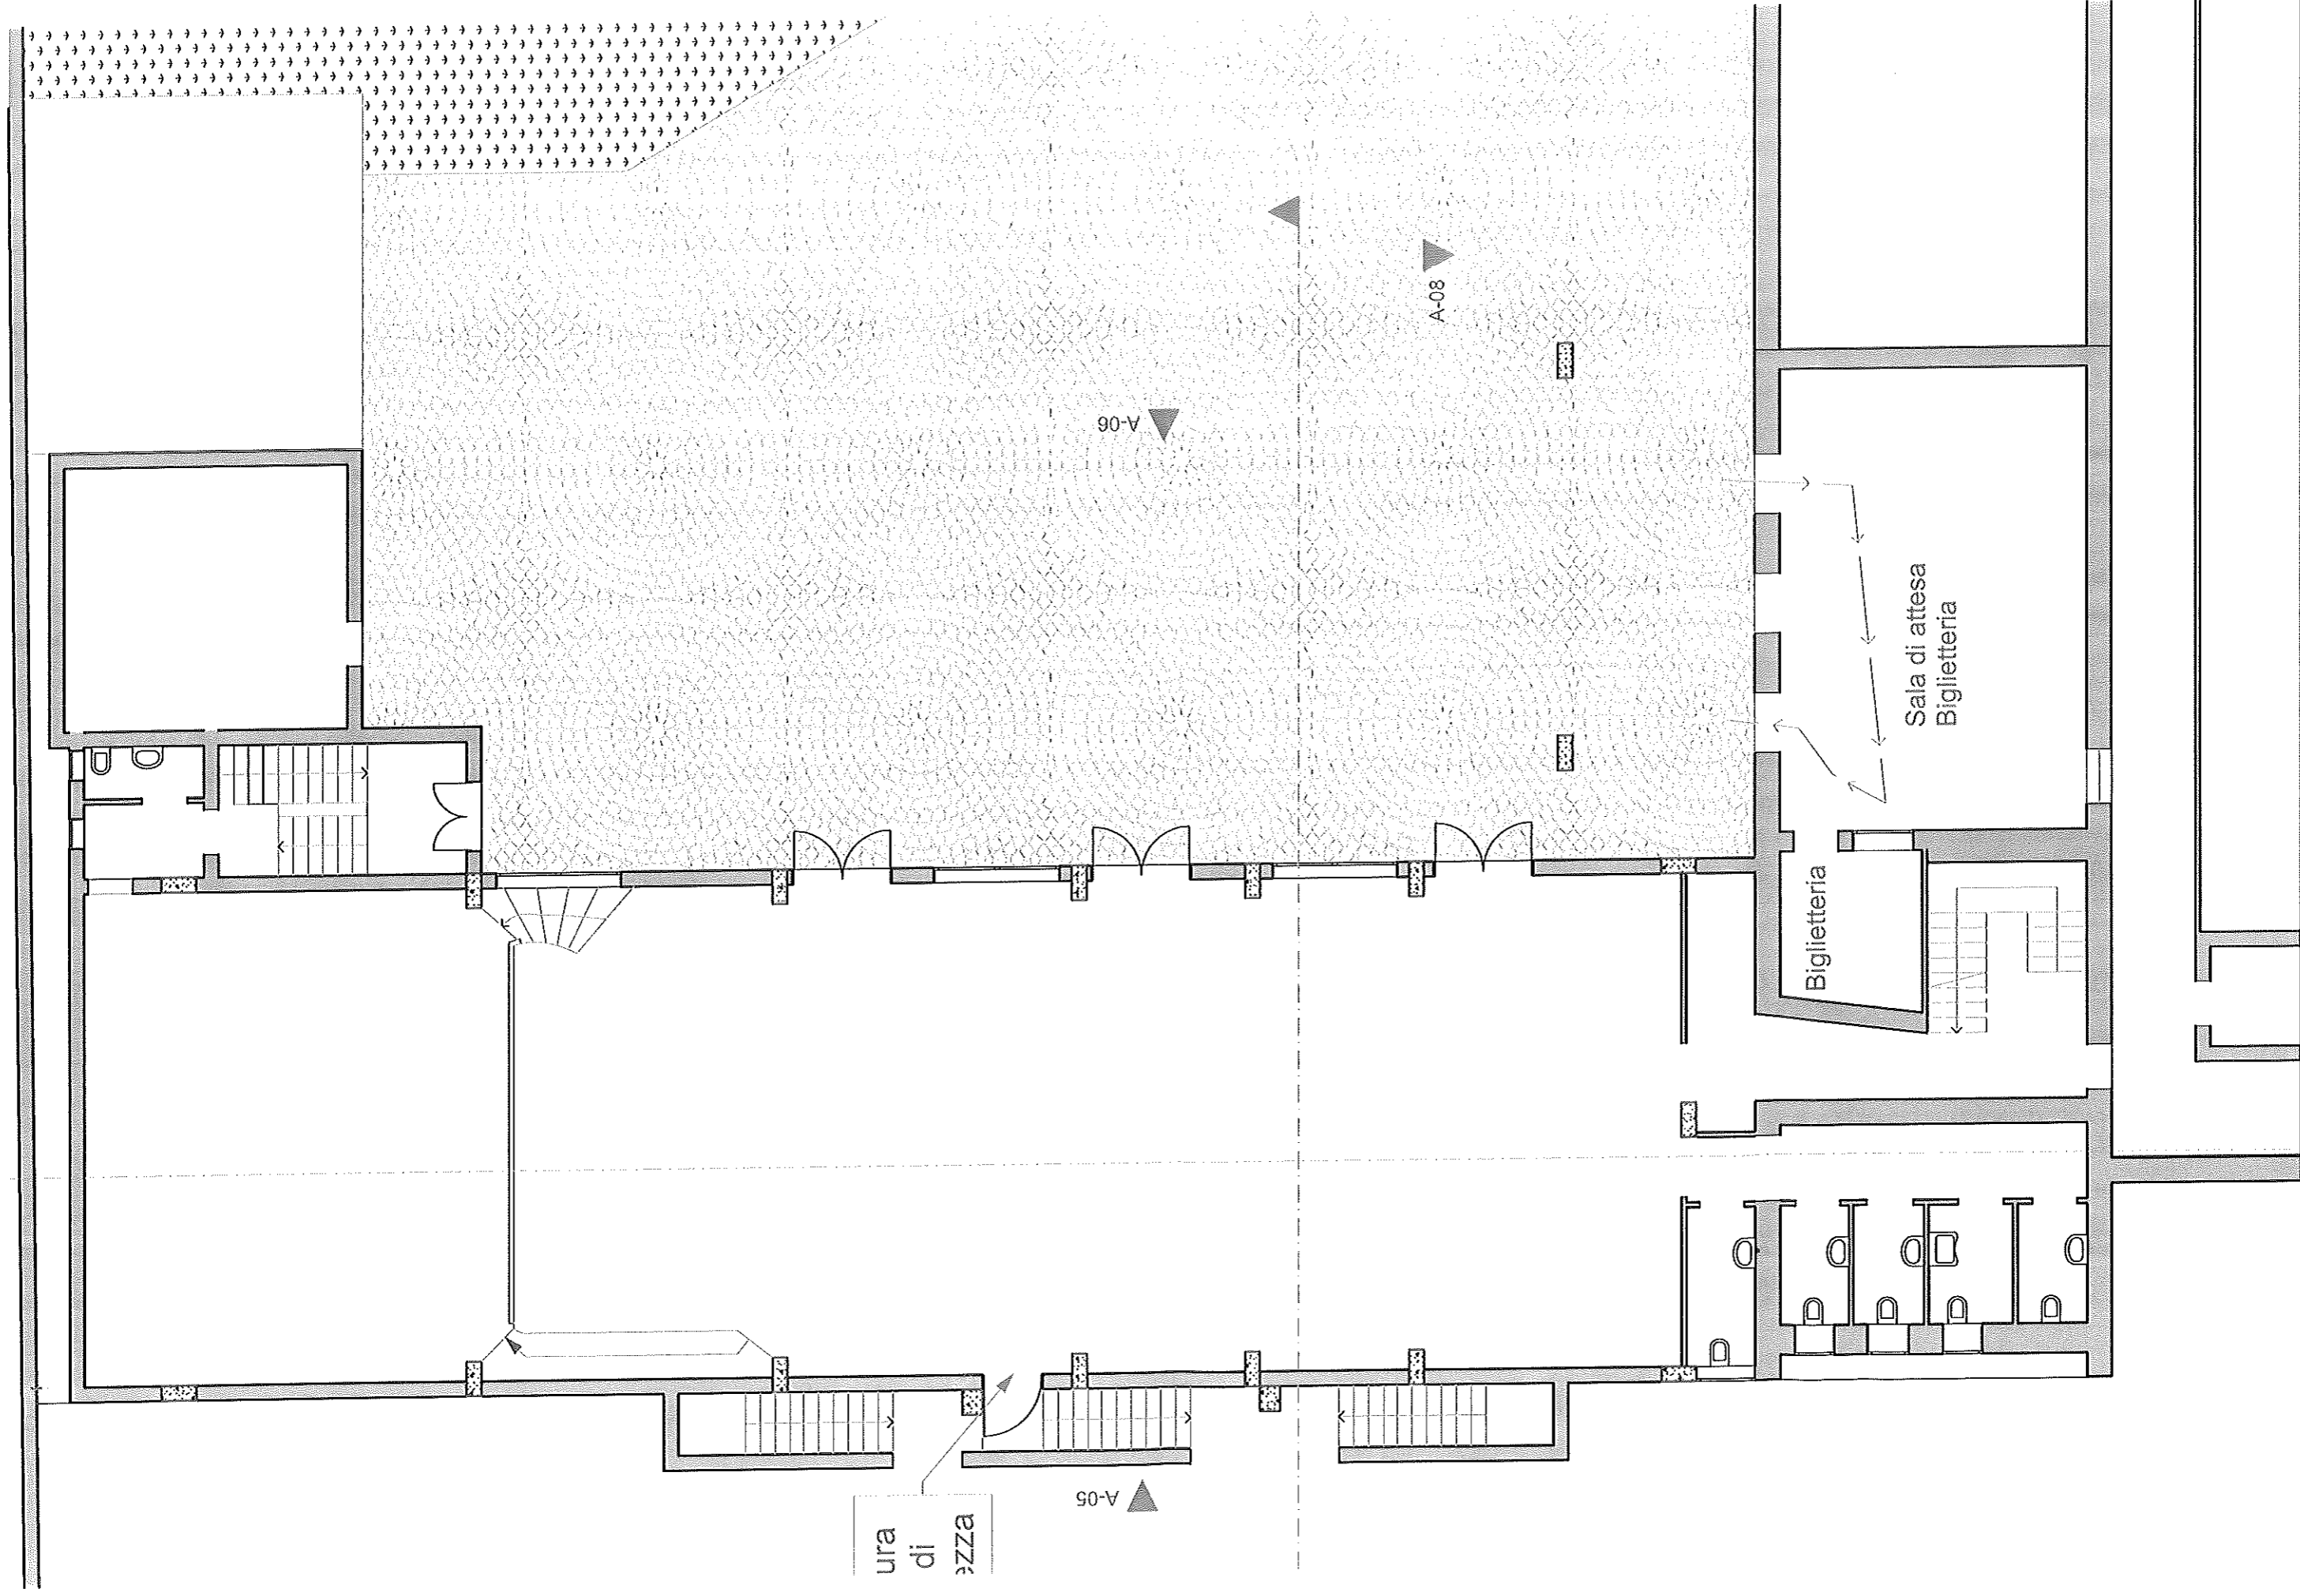


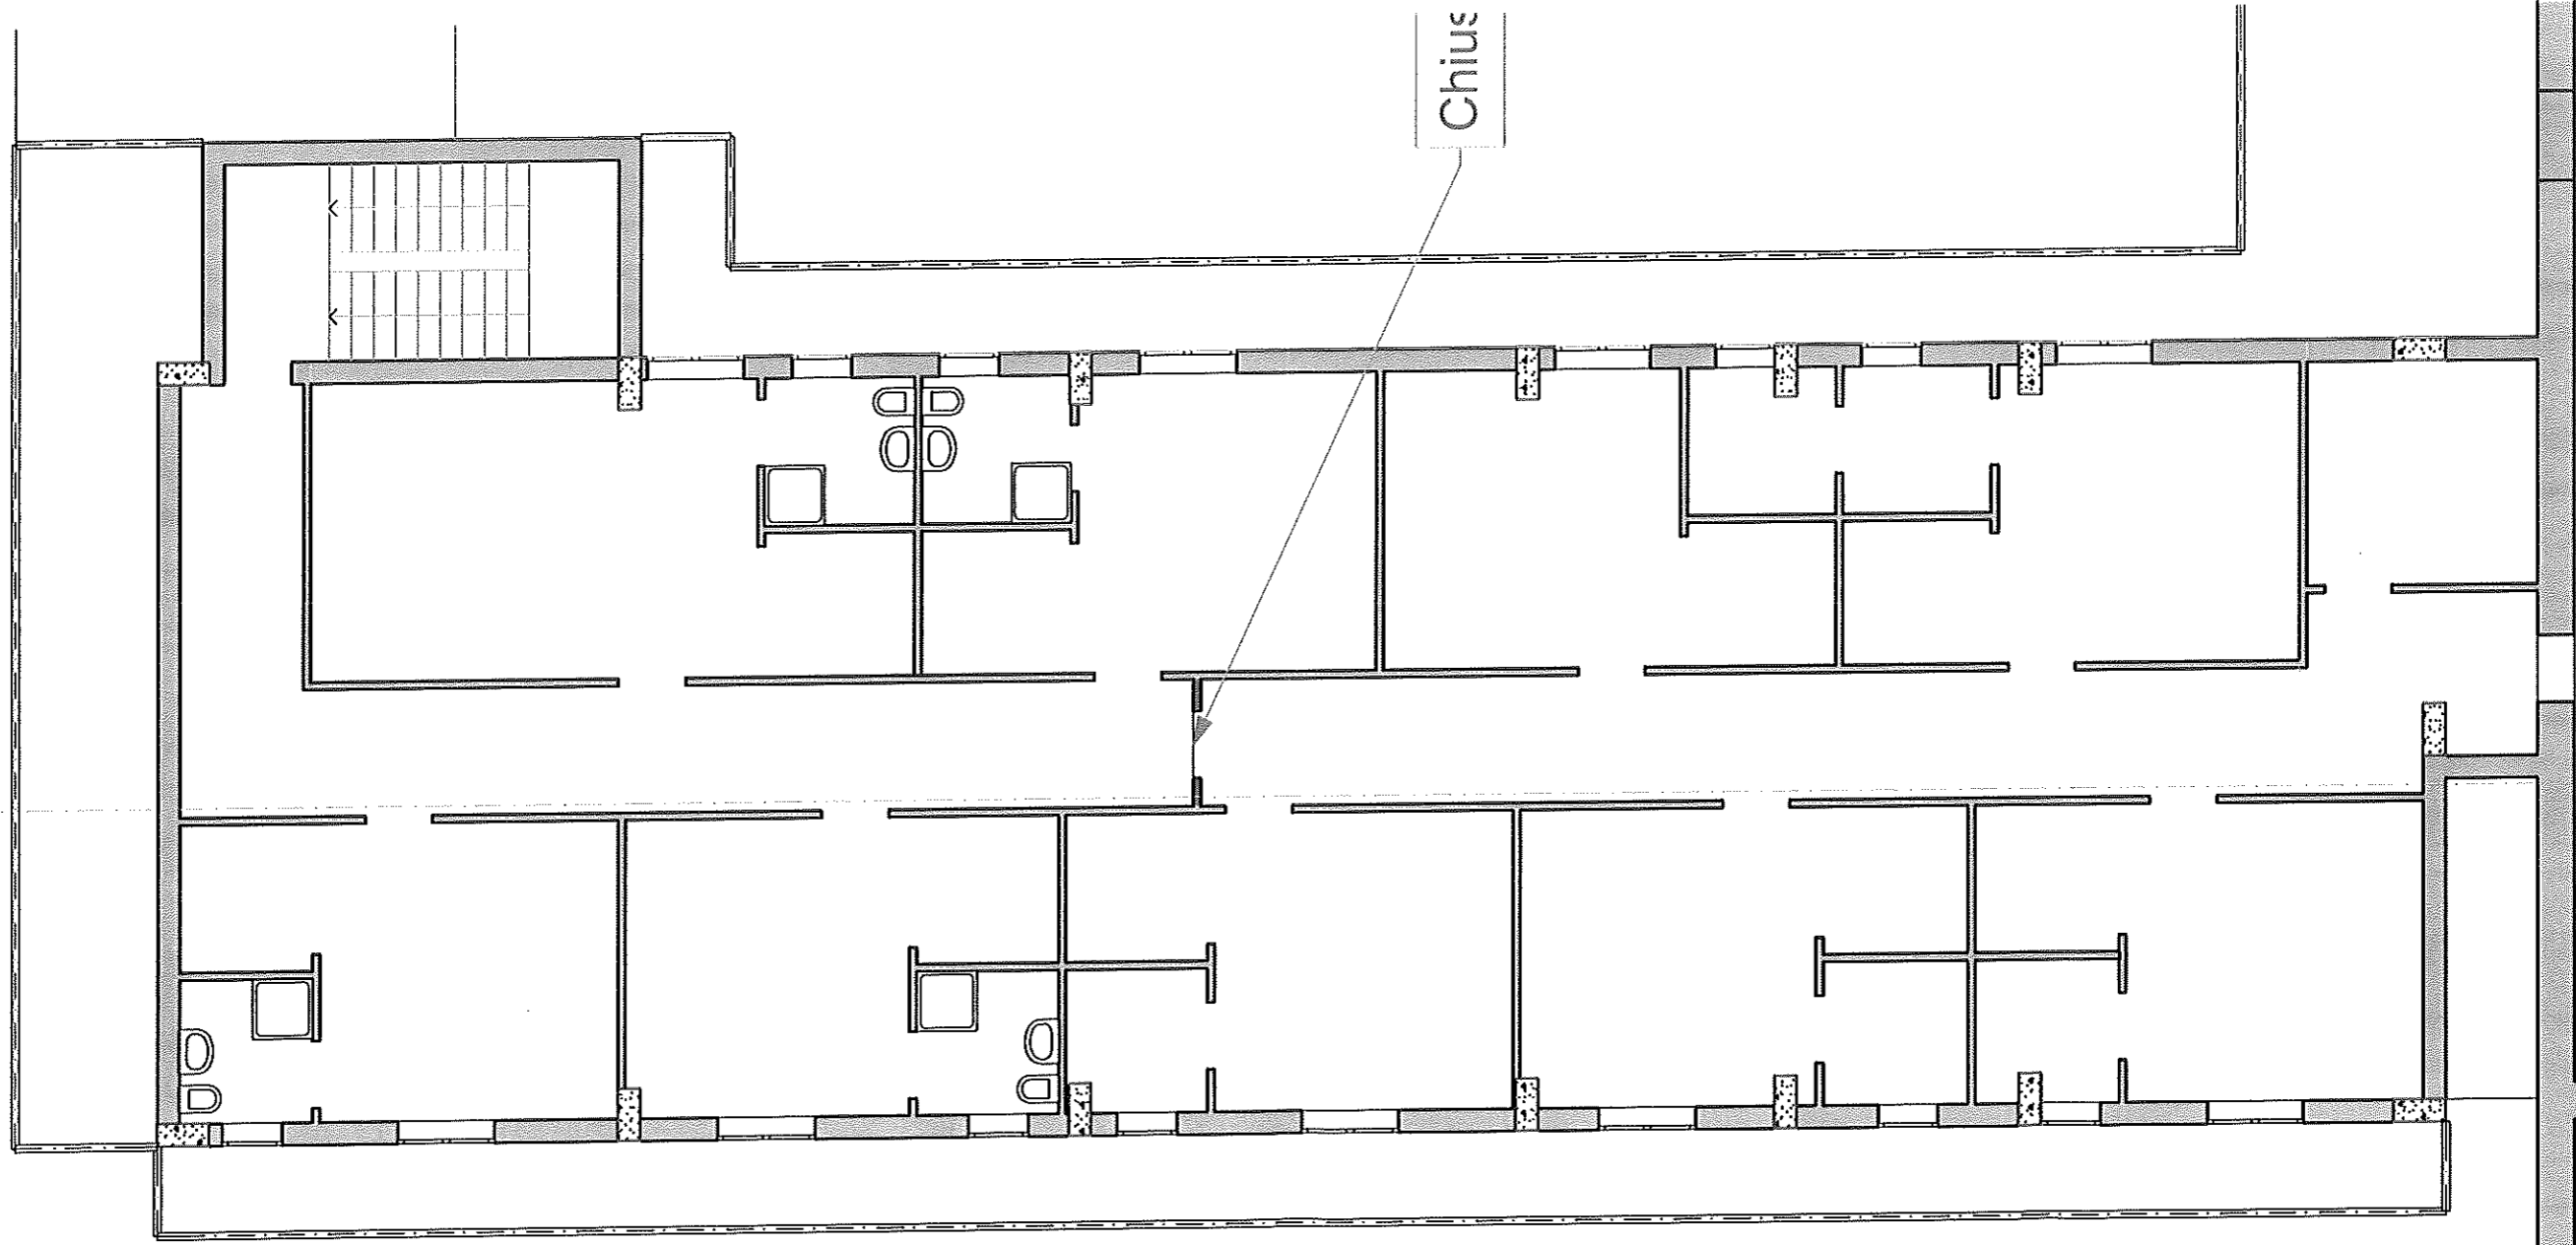

Chius


▲ A-05

1. PIANO PRIMO
1:100

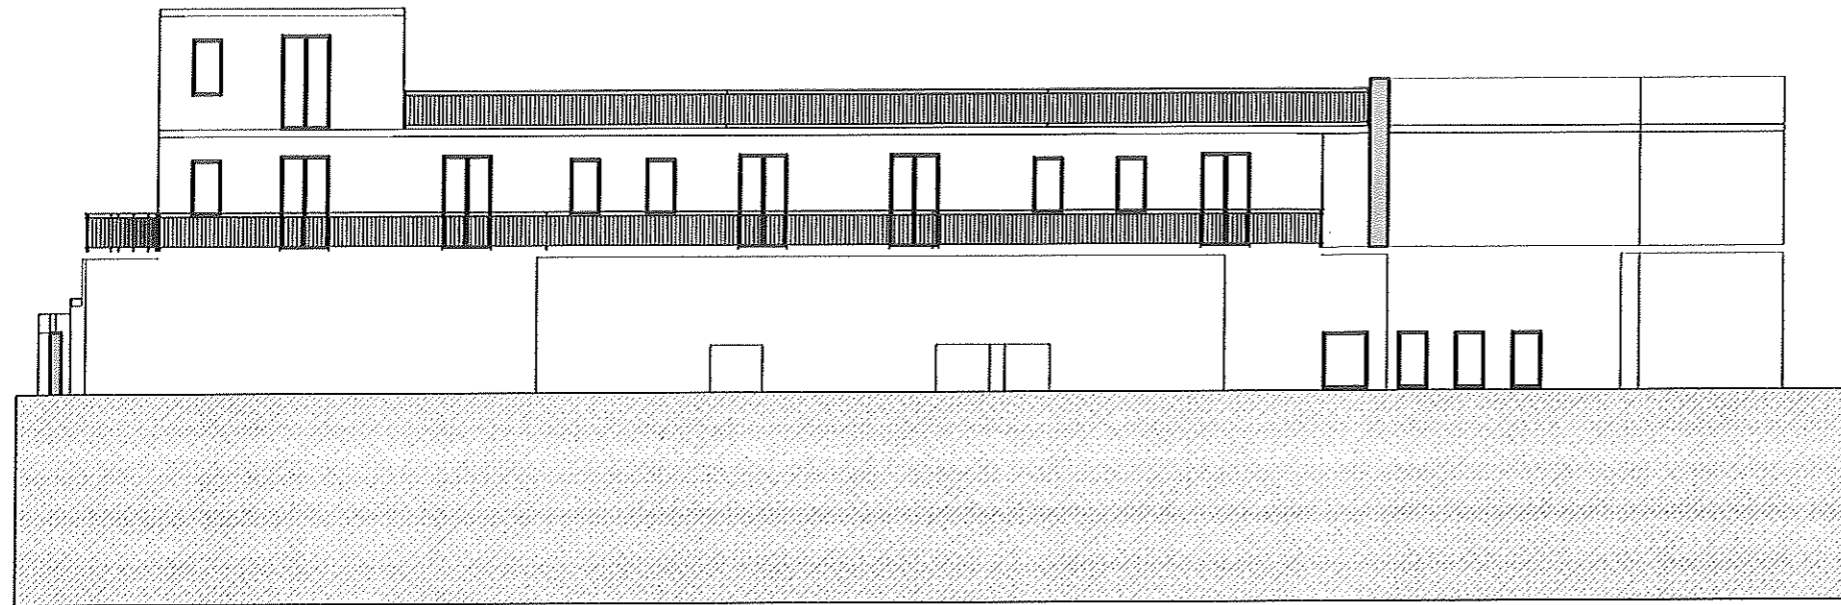


Rilievo
1:200

PROSPETTO 1

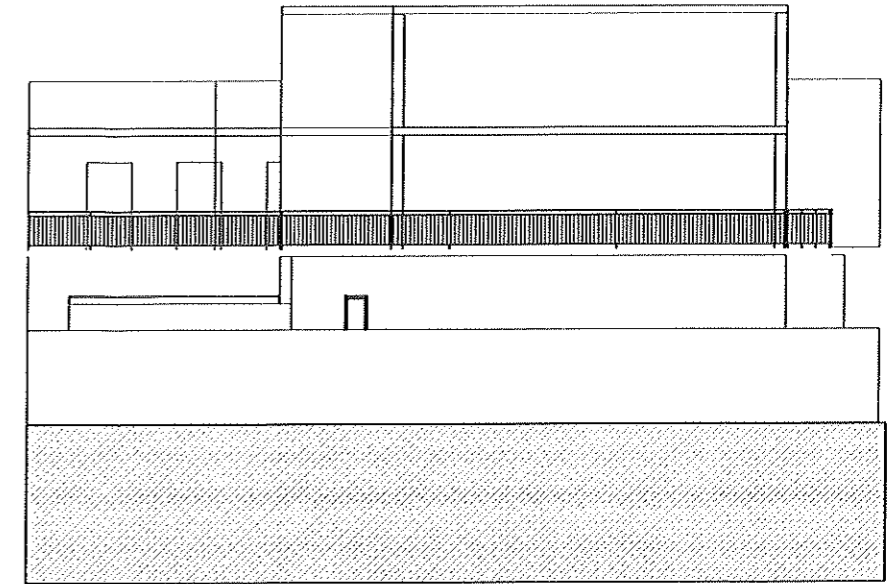


Rilievo
1:200

PROSPETTO 3

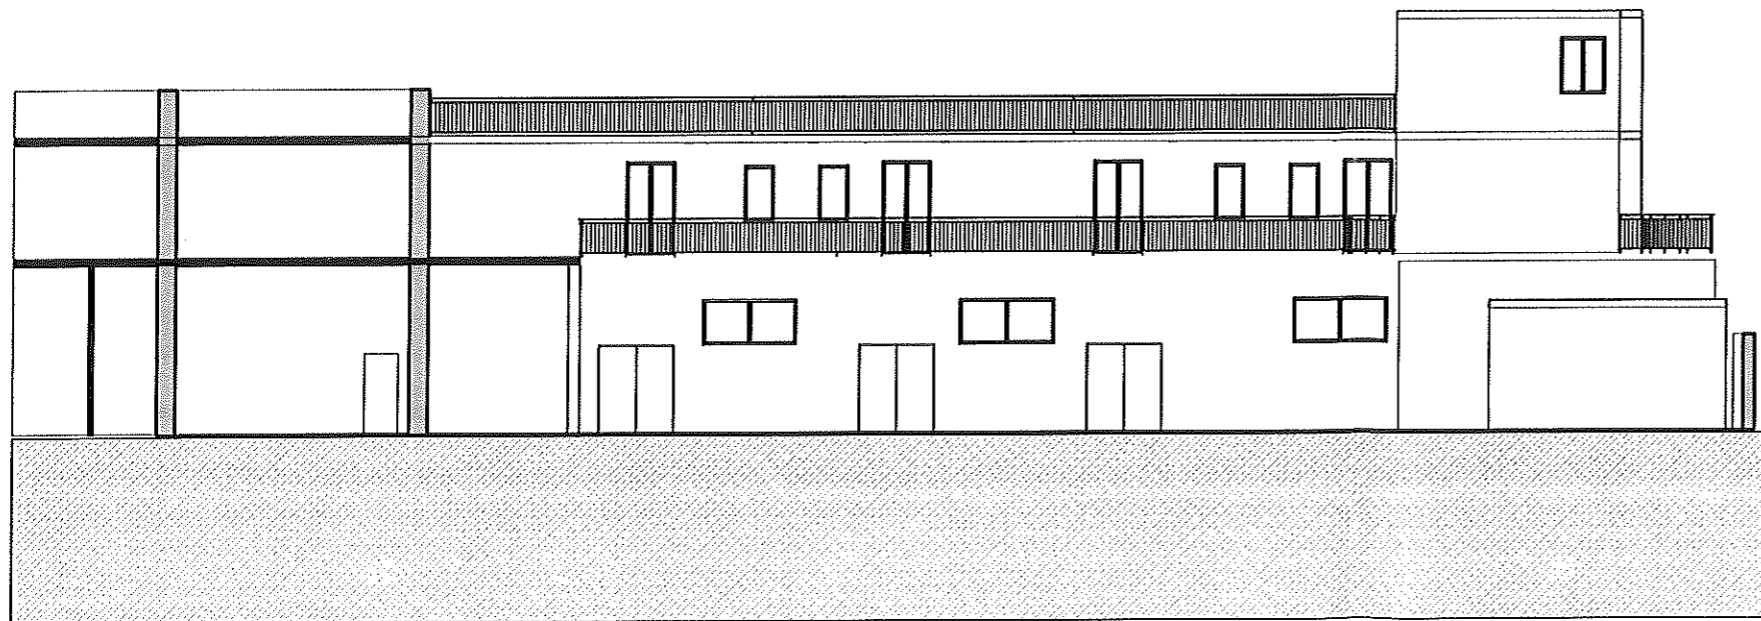


Rilievo
1:200

PROSPETTO 2

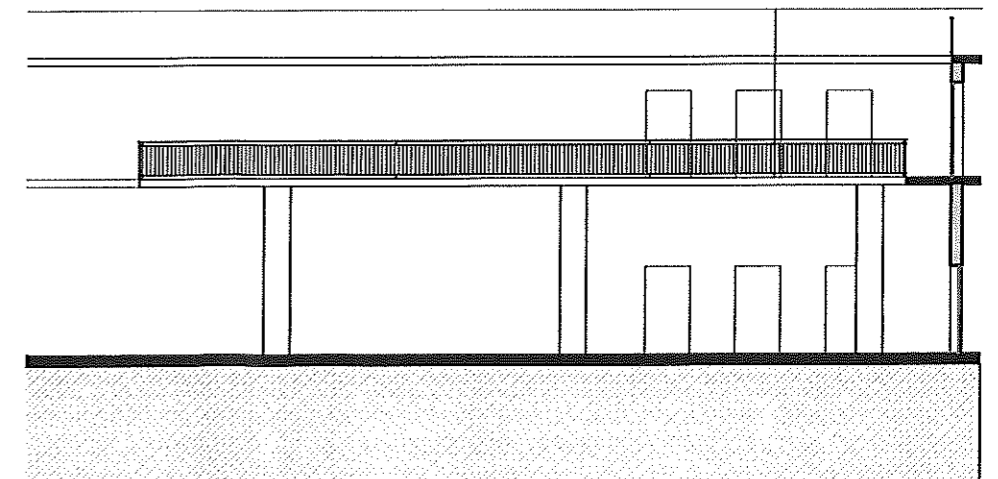


Rilievo
1:200

PROSPETTO 4


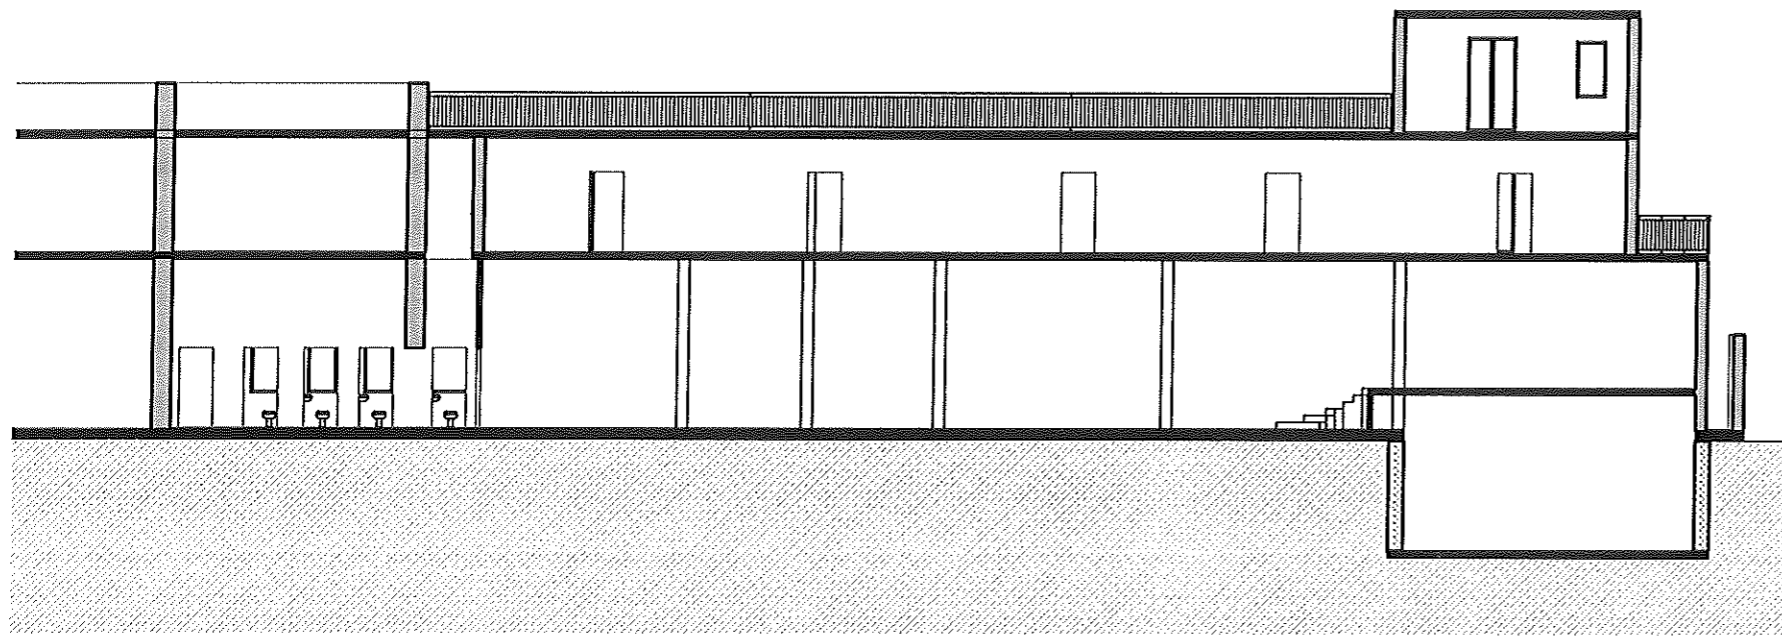


Rilievo	SEZ. AA
1:200	

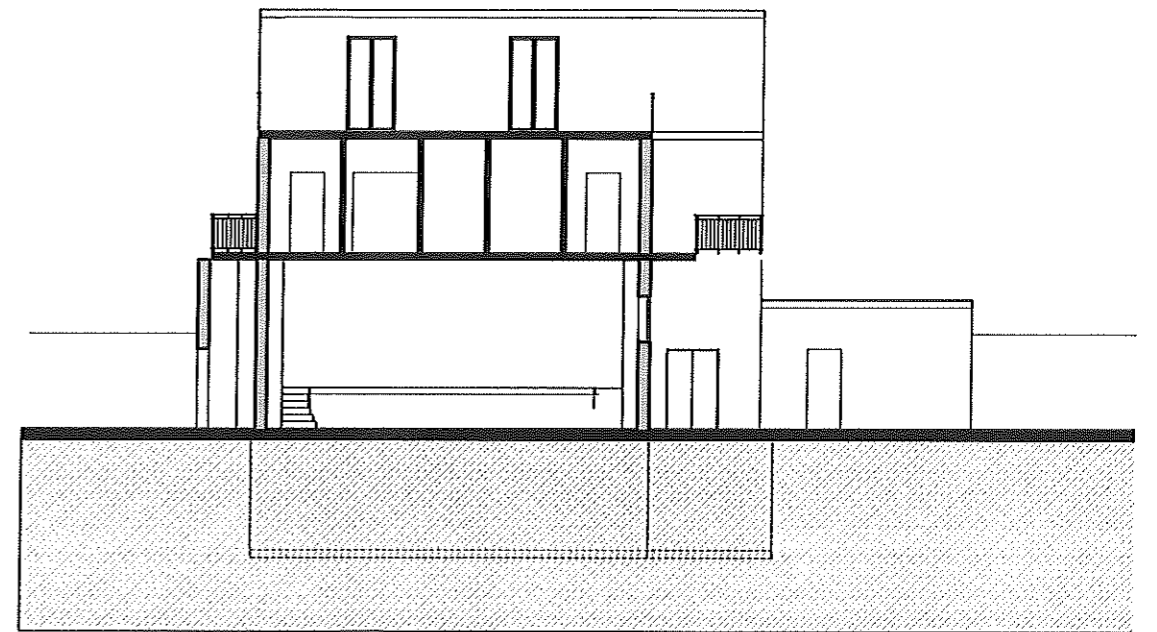


Rilievo	SEZ. BB
1:200	

STATO FUTURO

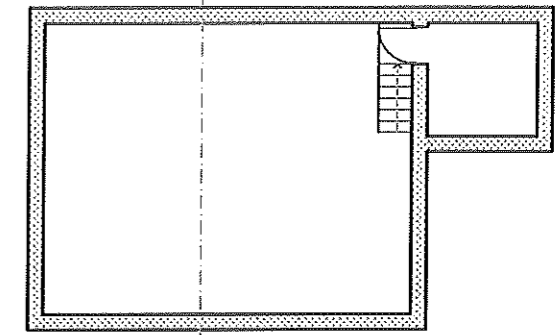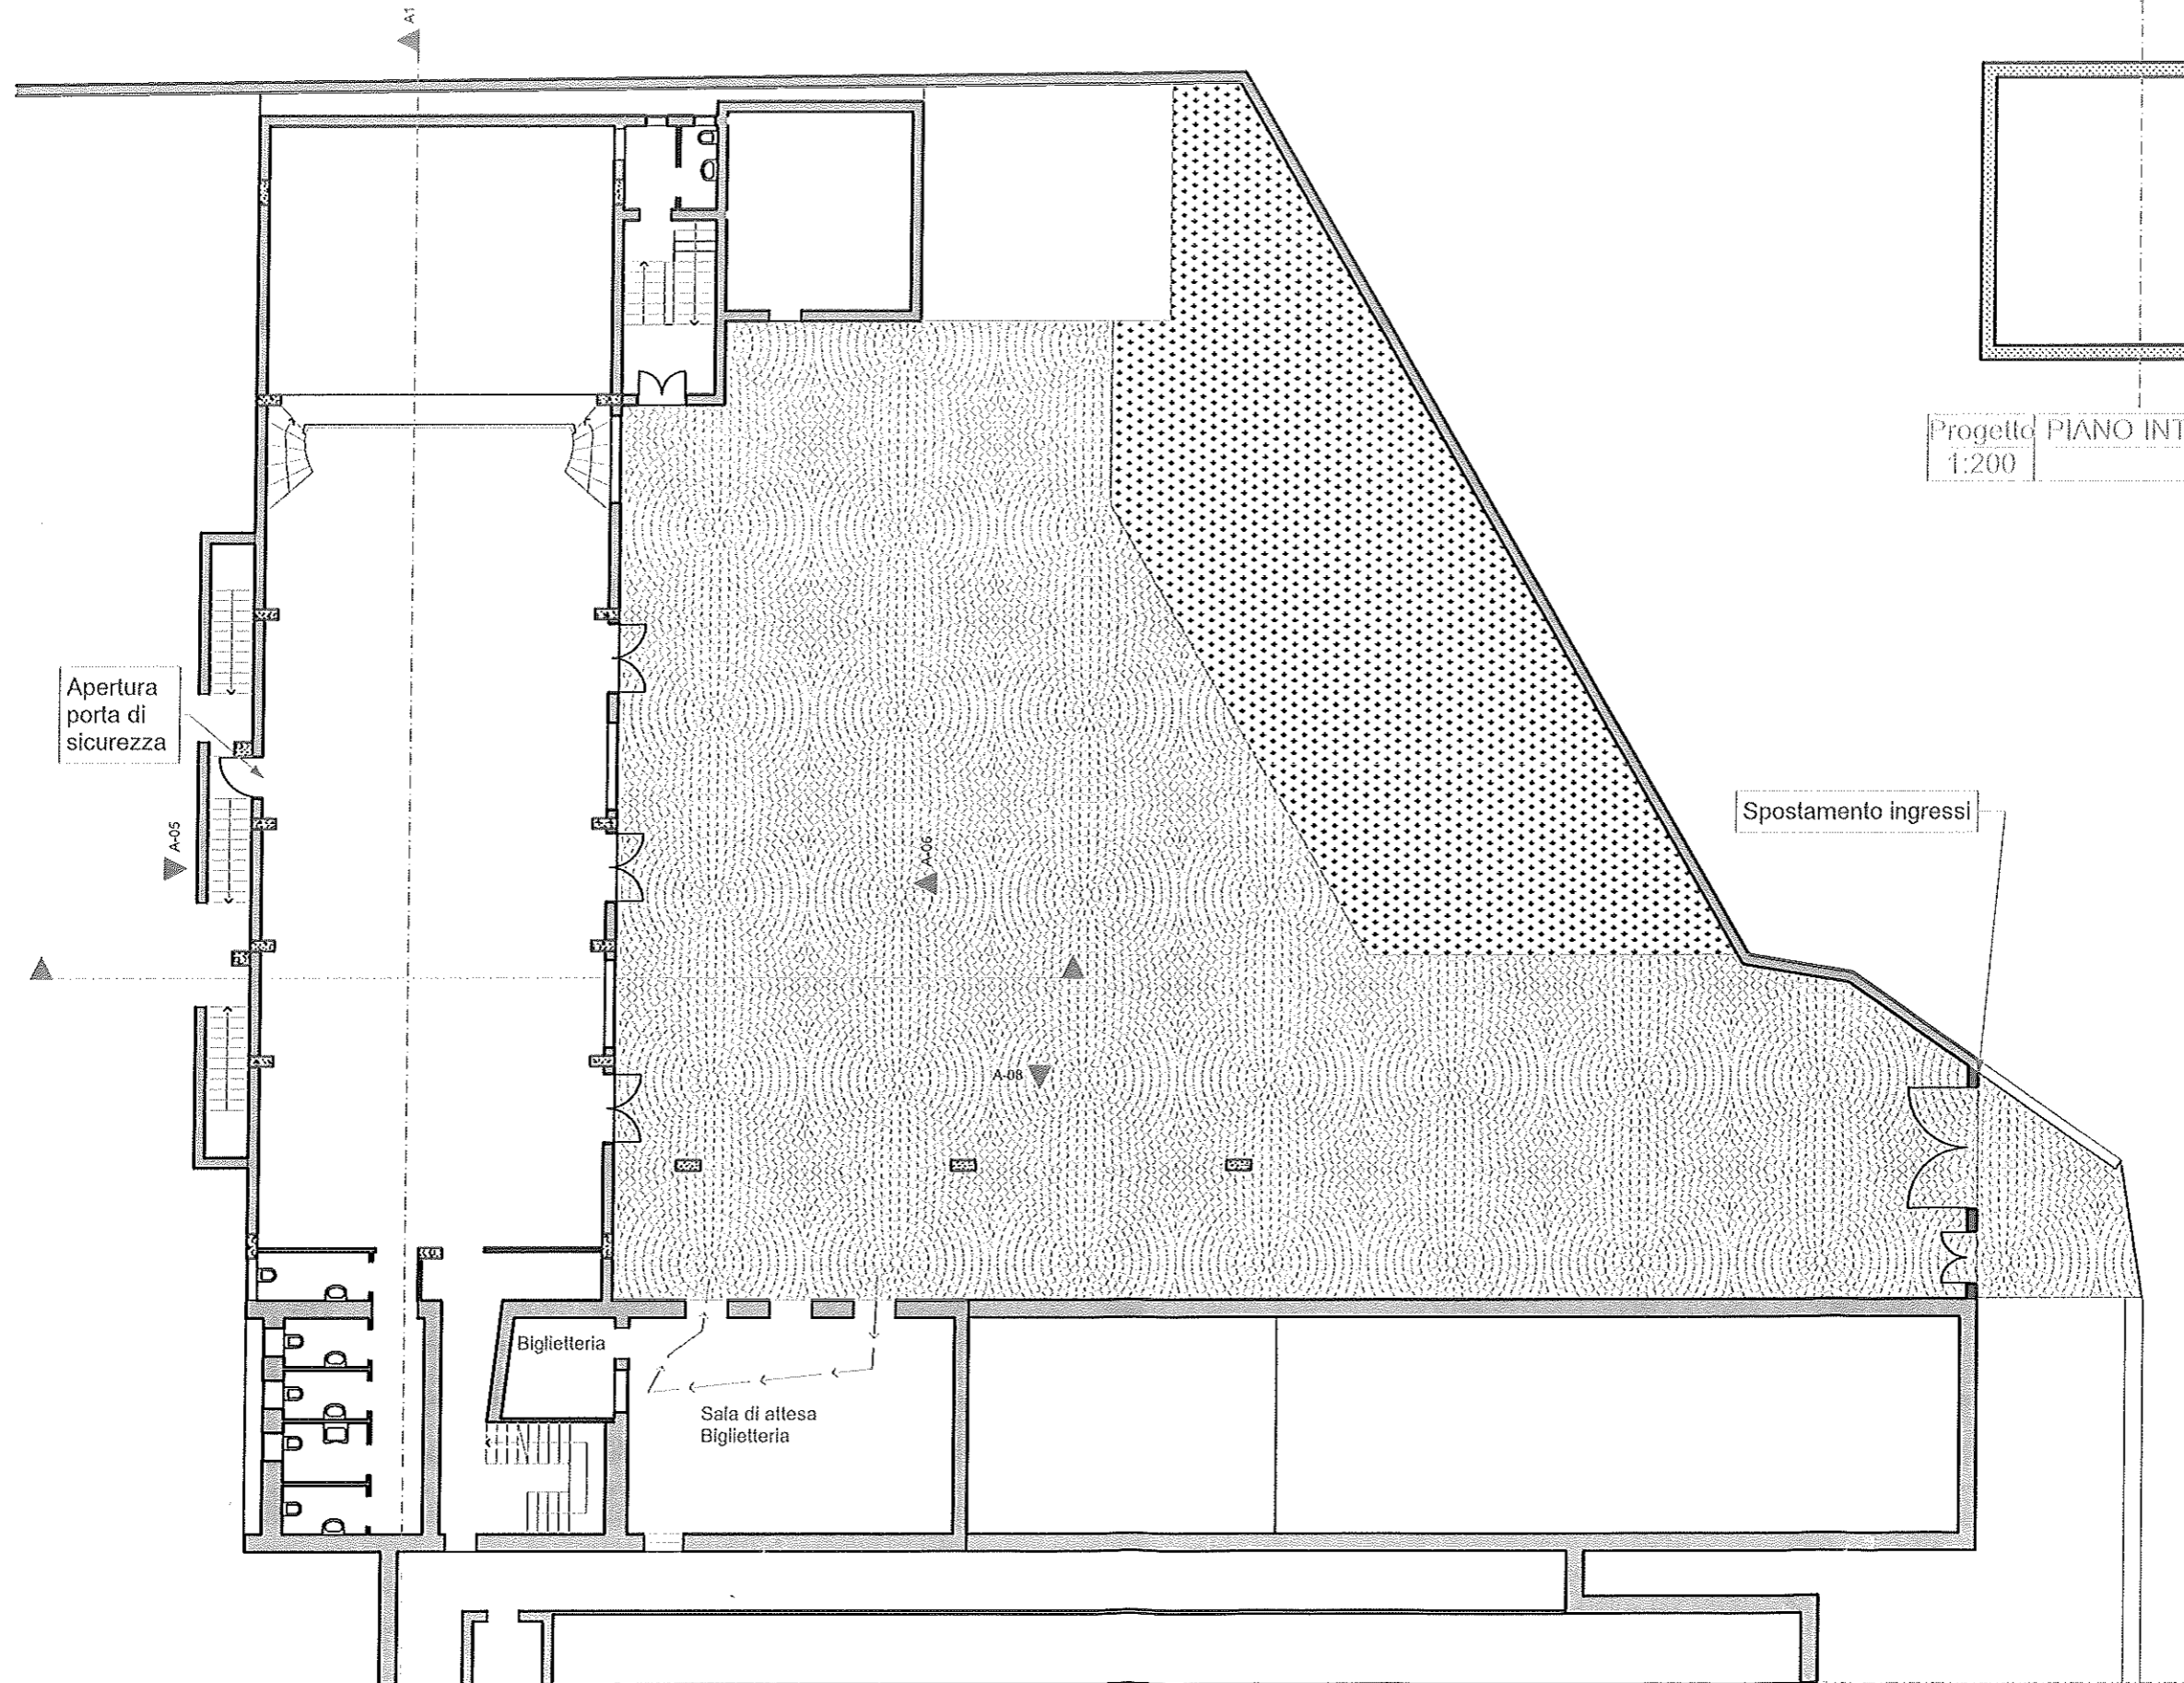


Progetto PIANO INTERRATO
1:200


Progetto PIANO TERRA
1:200

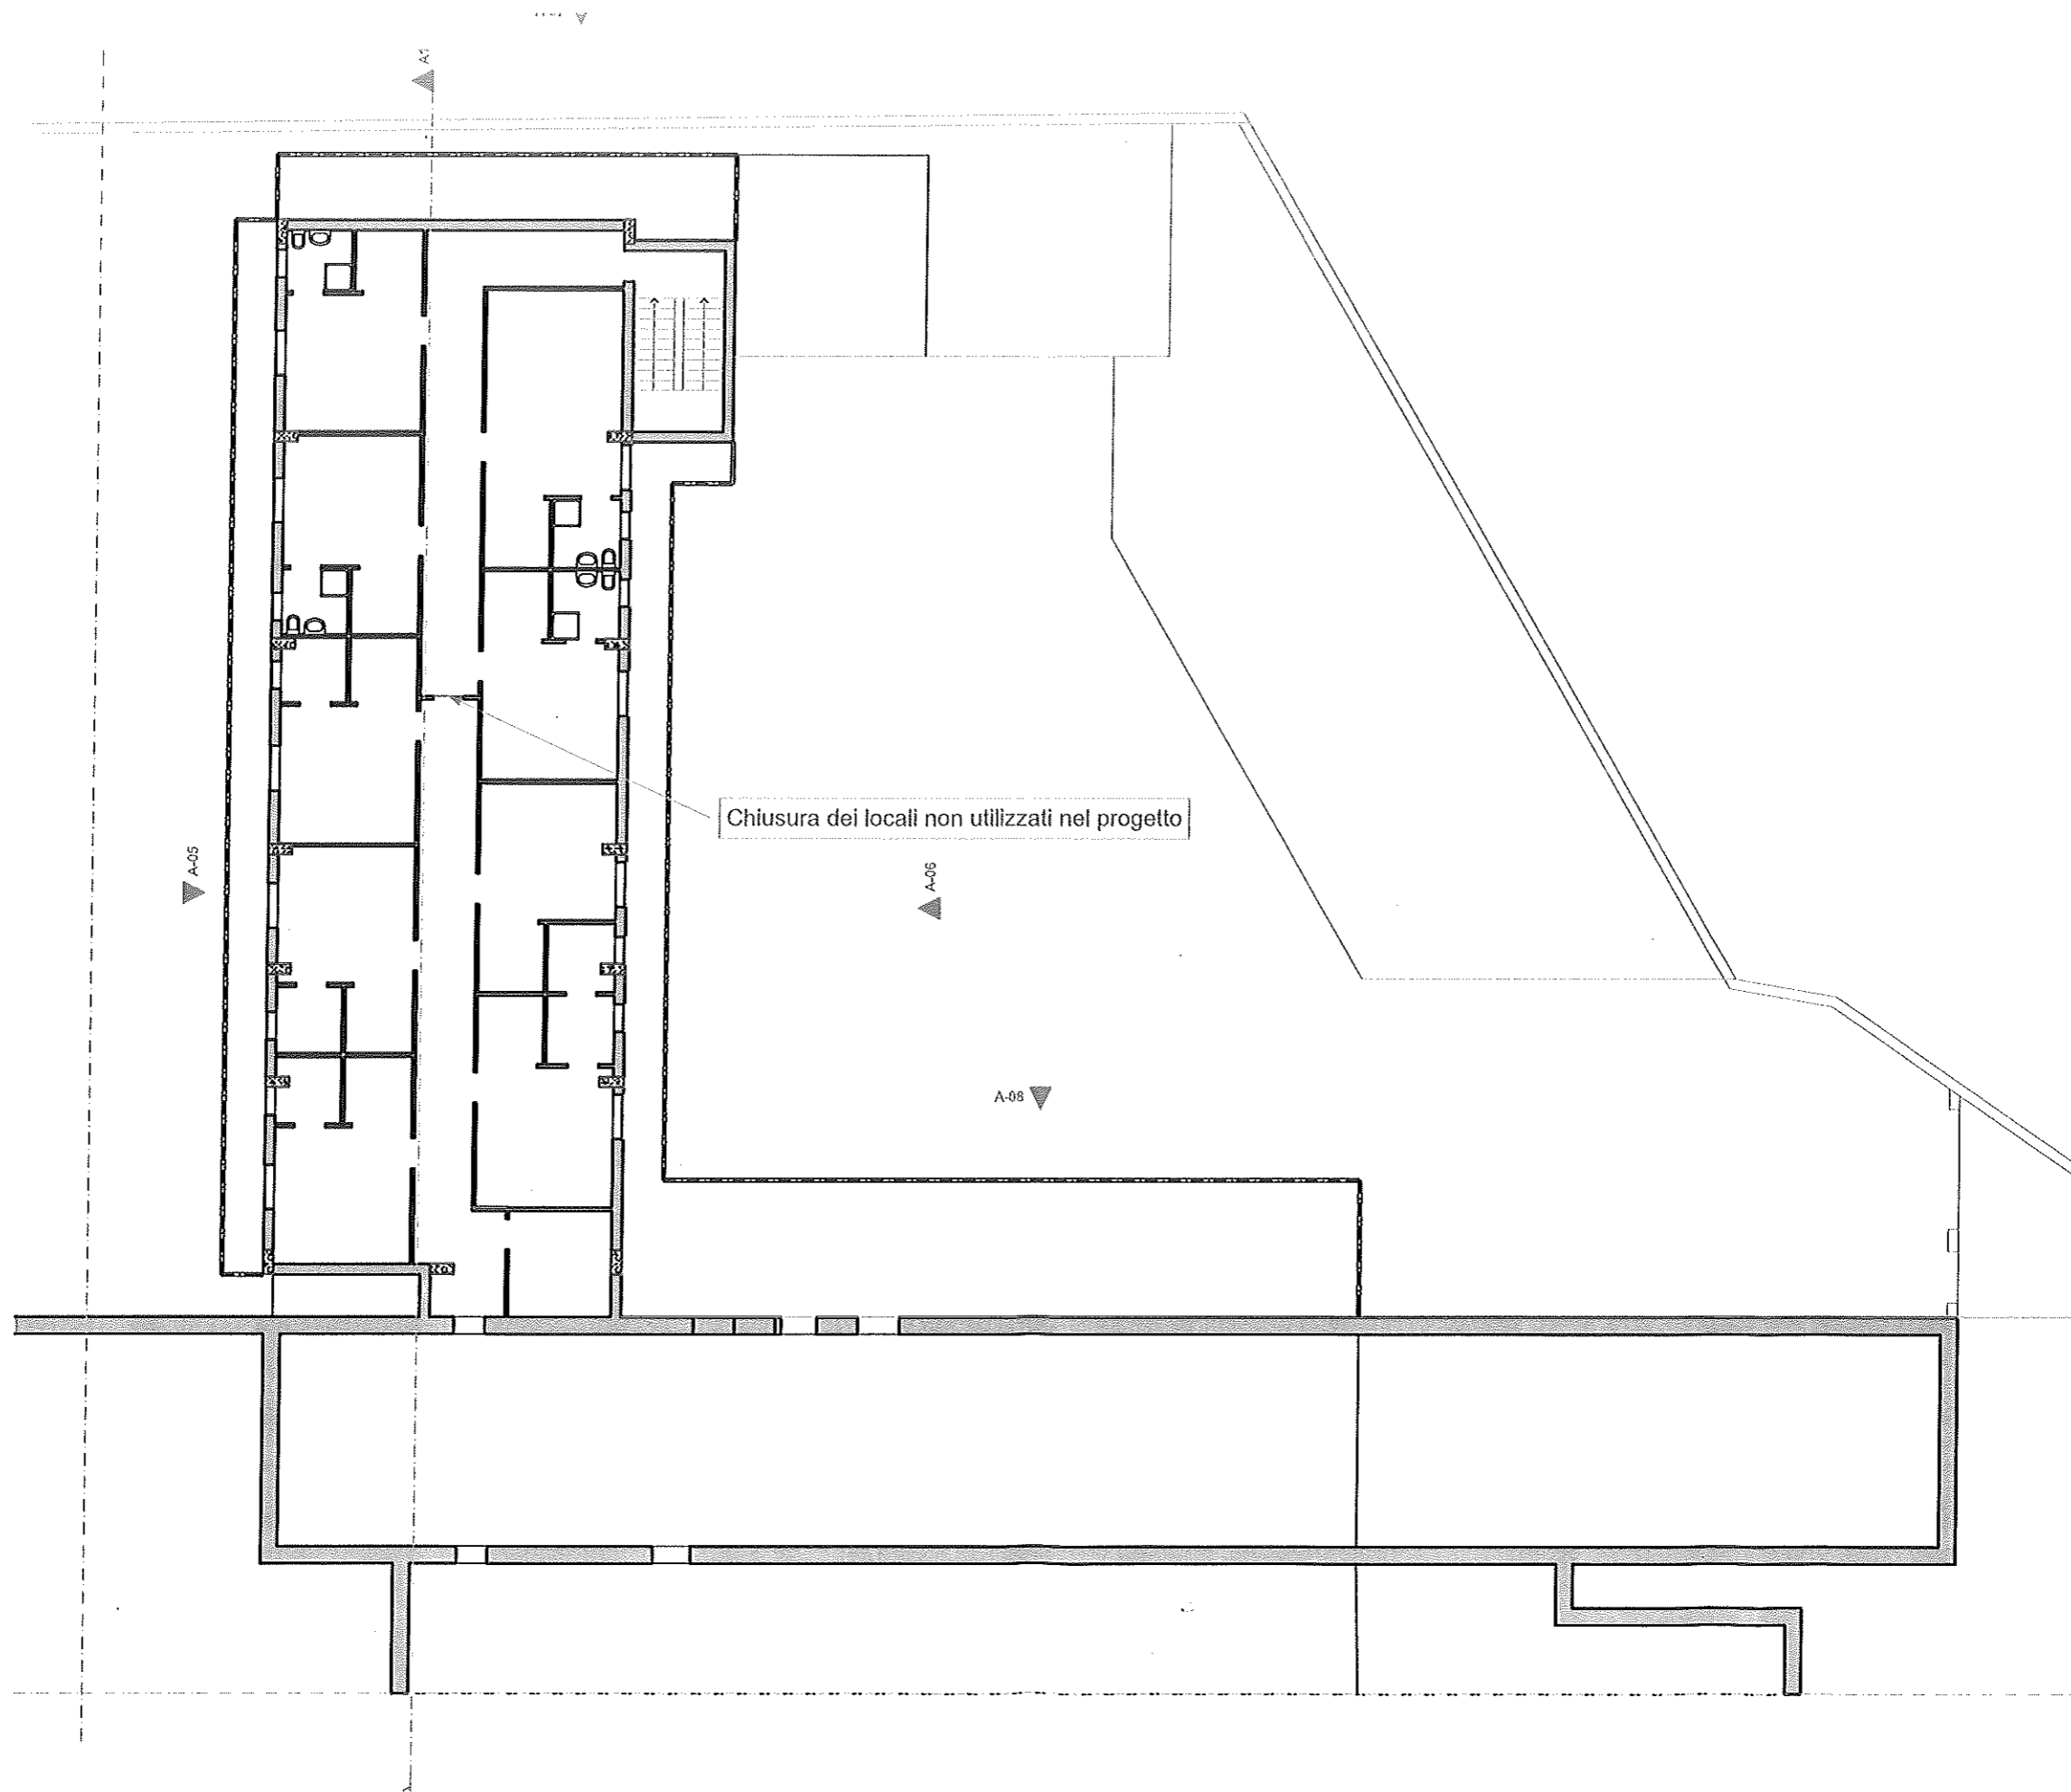


Chiusura dei locali non utilizzati nel progetto

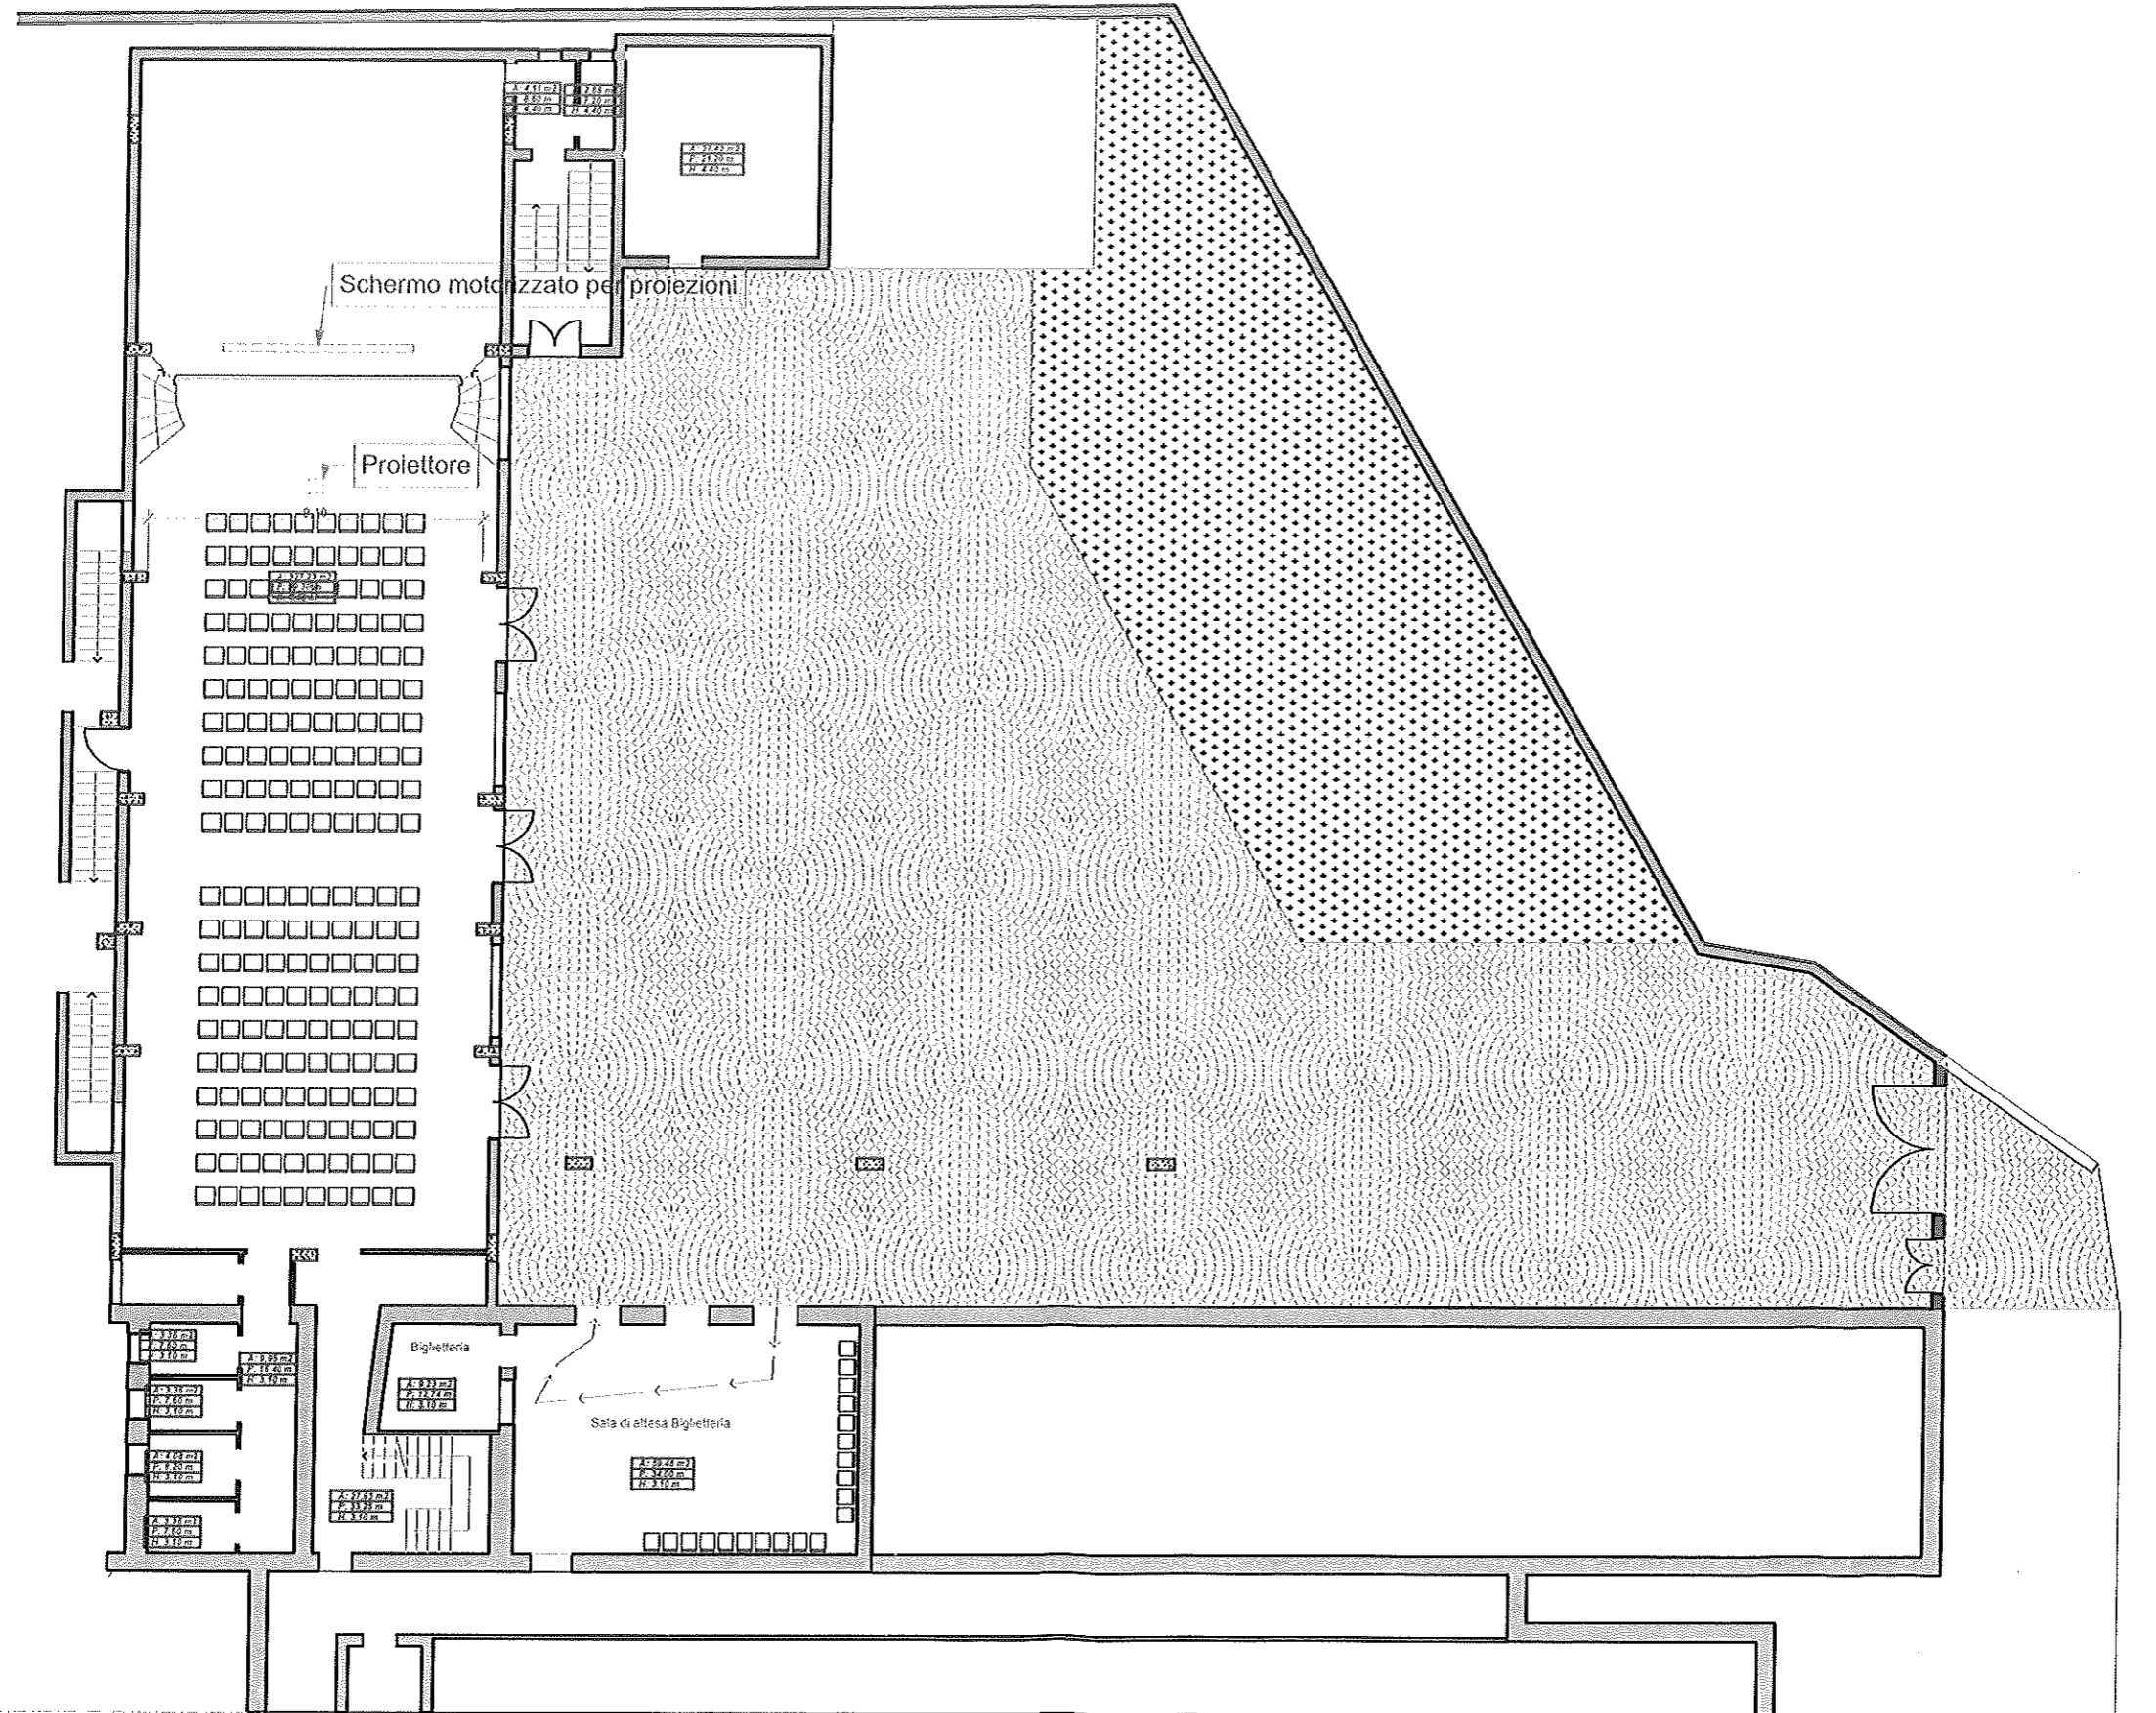


Progetto PIANO TERRA
1:200

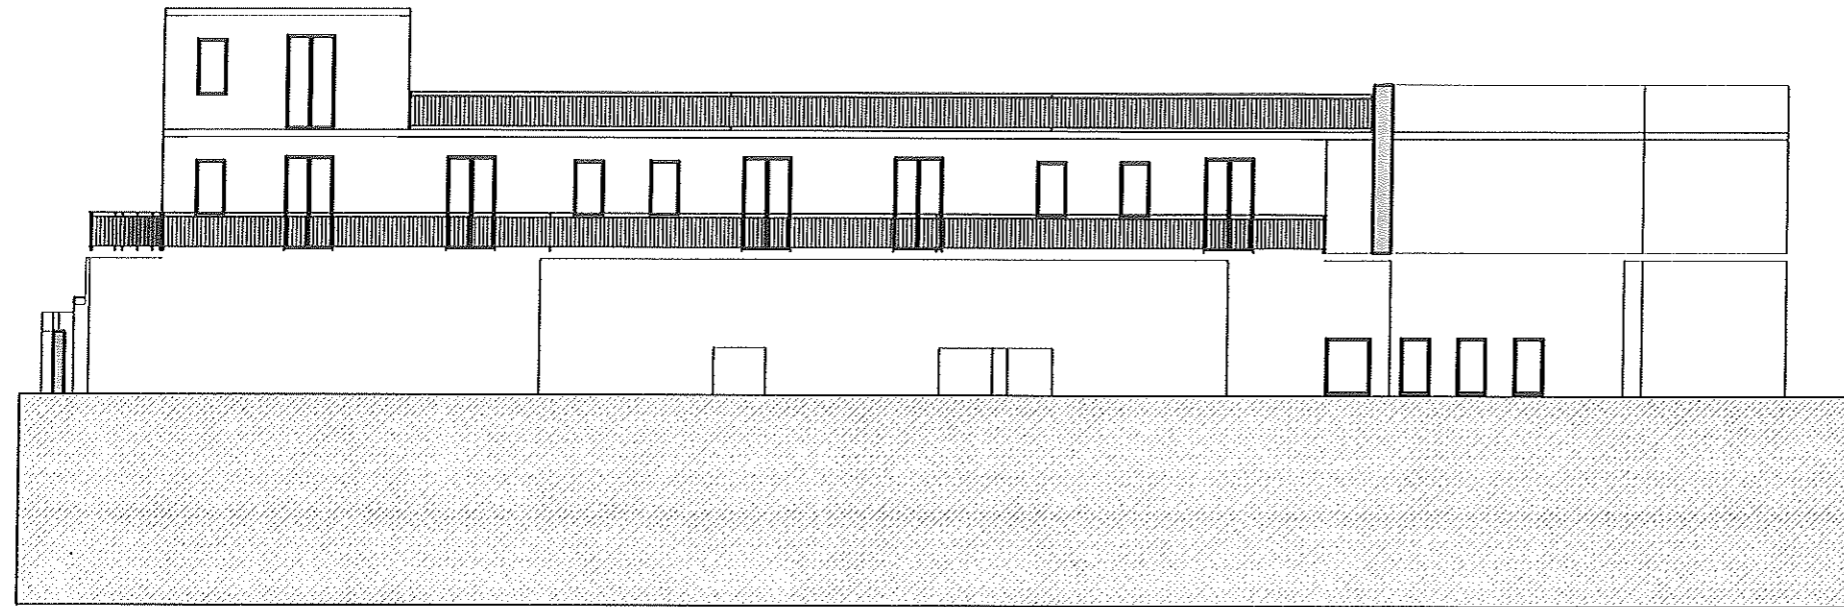


Progetto PROSPETTO 1
1:200

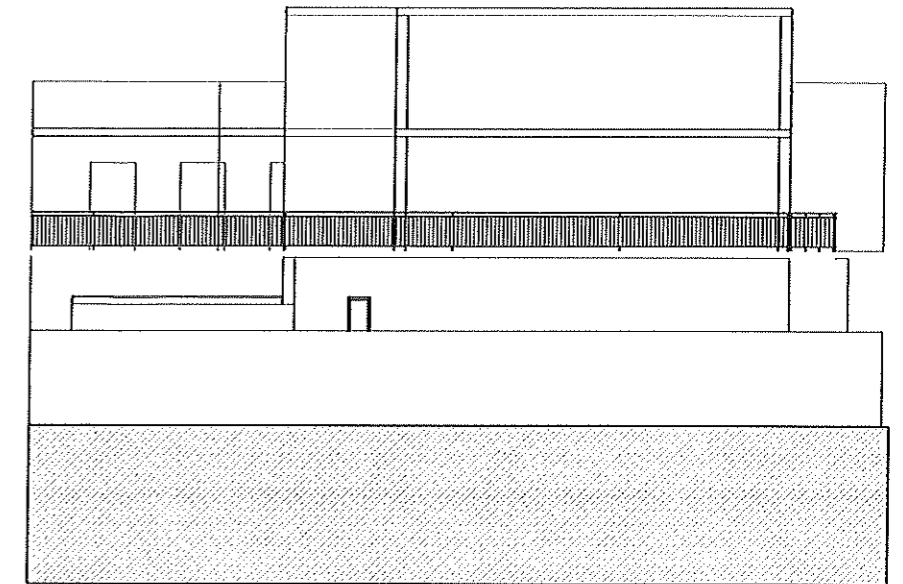

Progetto PROSPETTO 3
1:200

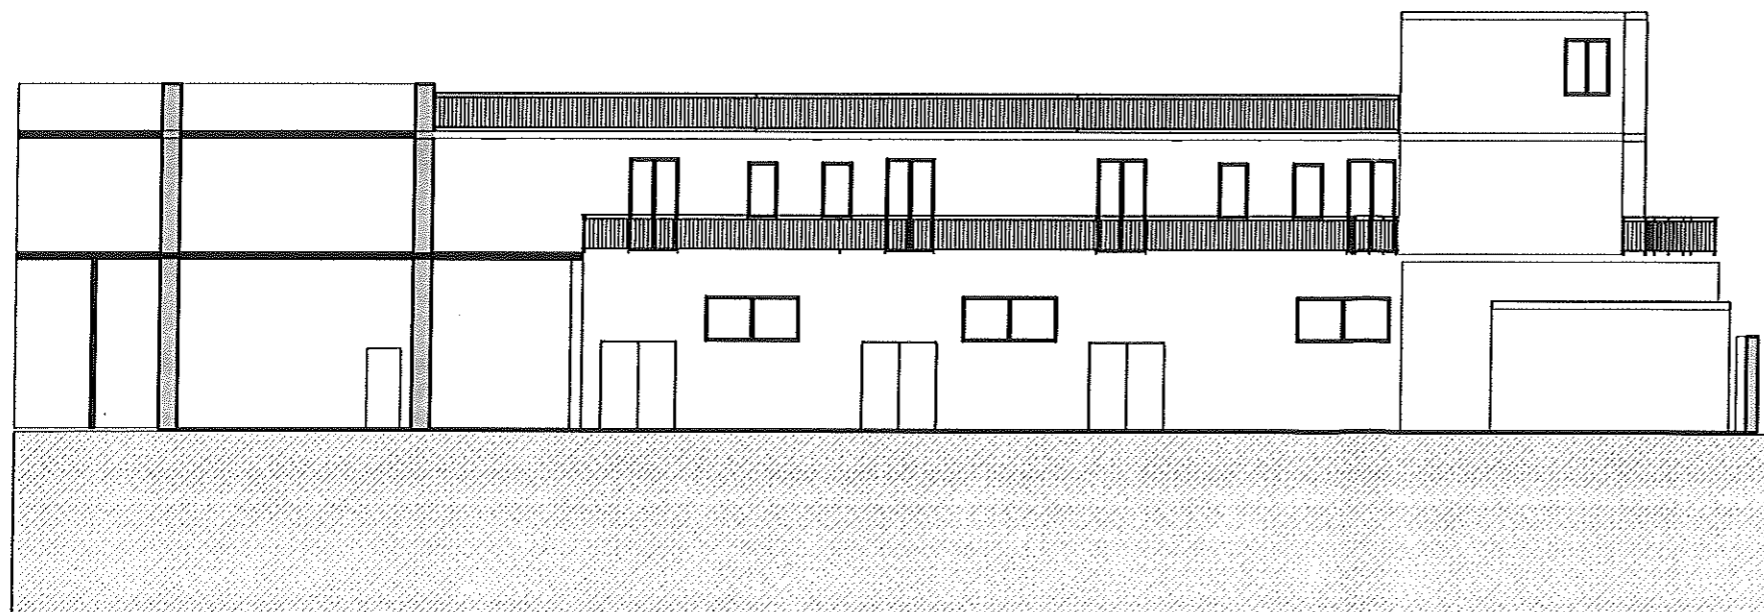

Progetto PROSPETTO 2
1:200

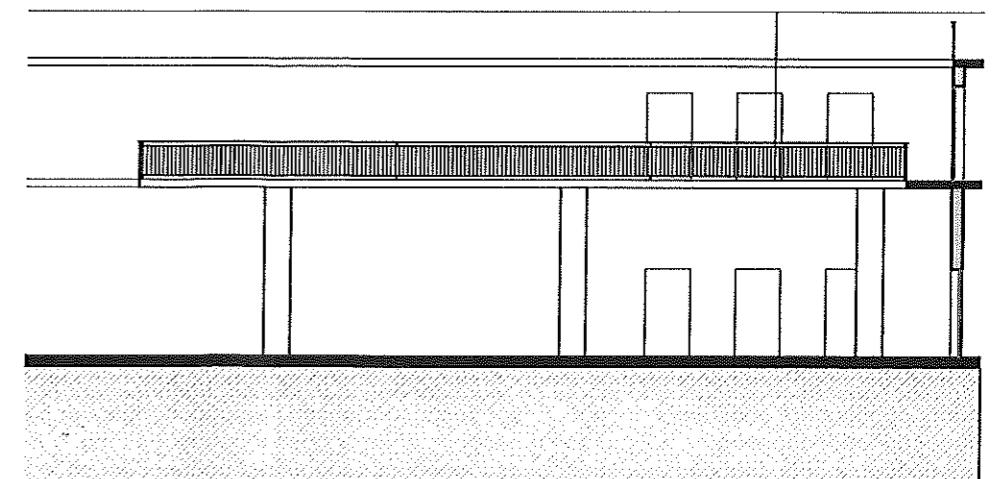

Progetto PROSPETTO 4
1:200

