



DELIBERAZIONE ORIGINALE DEL CONSIGLIO COMUNALE

N. 84 del Reg. 17/9/97 **OGGETTO:** MODIFICA ED INTEGRAZIONE REGOLAMENTO COMUNALE SULL'APPLICAZIONE DELLA IMPOSTA SULLA PUBBLICITA' E DEI DIRITTI SULLE ANNONCE PUBBLICHE AFFISSIONI

L'anno millenovecentonovanta SETTE, il giorno DICIASSETTE del mese di SETTEMBRE alle ore 18,30 nella solita sala delle adunanze consiliari del Comune suddetto.

Seduta di prosecuzione
 Alla convocazione in sessione ordinaria, che è stata partecipata ai Signori Consiglieri a norma di legge, risultano all'appello nominale:

CONSIGLIERI		Presenti	Assenti	CONSIGLIERI		Presenti	Assenti
1) MONTAPERTO Salvatore				21) CASTONOVÒ Carmelo			X
2) VIRONE Antonio			X	22) MOSCATO Giovanni			
3) CIBELLA Gaetano				23) BOTTONE Luigi			
4) VITELLO Carmelo			X	24) VITA Giuseppa			X
5) NOBILE Giovanni			X	25) SCALIA Antonio			X
6) NOBILE Stefano			X	26) ROMEO Davide			
7) FANARA Calogero				27) RIZZUTO Giuseppe			
8) DISTEFANO Leonardo			X	28) LICATA Calogero			X
9) CERESI Gianfranco			X	29) RIZZUTO Angelo			X
10) TINAGLIA Carmelo				30) CARAMANNO Angelo			X
11) ZAMBITO Leonardo				31) LIMBLICI Antonio			X
12) PIRRERA Salvatore				32) FIORENZA Salvatore			
13) ARNONE Giuseppe				33) BANDIERA Felicè			
14) CASTRONOVO Domenico				34) ZARCONI Antonio			X
15) BROCCIA Giovanni			X	35) DISTEFANO Pietro			X
16) SUTERA SARDO Luigi			X	36) MINIO Salvatore			X
17) MORREALE Maria				37) BRUCCOLERI Giacomo			
18) VITA Alessandro			X	38) PELLEGRINO F. Gaetano			
19) PITRUZZELLA Calogero			X	39) MORREALE Francesco			X
20) MORREALE Michele			X	40) LOMBARDO Antonio			

Assegnati n. 40
 in carica n. 40

Fra gli assenti sono giustificati (Art. 173 O.R.E.L.), i signori consiglieri:

Presenti n. 18
 Assenti n. 22

Risultato che gli intervenuti sono in numero legale:

- Presiede il Signor Sig. Gaetano Cibella nella sua qualità di Presidente
- Partecipa il Segretario Generale Signor Dott. Calogero Marrella La seduta è Pubblica
- Nominati scrutatori i Signori: =====

Il Presidente dichiara aperta la discussione sull'argomento in oggetto regolarmente iscritto all'ordine del giorno.

Preliminarmente, vengono nominati scrutatori, per le votazioni che avranno luogo durante l'odierna seduta, i Consiglieri Zambito Leonardo, Arnone Giuseppe e Moscato Giovanni, con il voto favorevole unanime dei consiglieri presenti, espresso in forma palese.

Chiede ed ottiene di parlare il Consigliere ZAMBITO LEONARDO, il quale, facendo riferimento alla sua dichiarazione di voto nella seduta del 16/8/1997, fa presente che, tenuto conto che è stato verificato che la commissione consiliare ha reso il prescritto parere sul punto indicato in oggetto, non sussistono più le motivazioni per un voto contrario, per cui precisa che, dato che sono stati acquisiti tutti i pareri, il suo voto non può essere favorevole.

Chiede ed ottiene di parlare, altresì, il Consigliere PIRRERA SALVATORE, il quale fa presente che la mancanza del parere della competente commissione consiliare avrebbe potuto determinare l'annullamento della delibera da parte dall'Organo di controllo. Ora, visto che l'Amministrazione comunale ha messo a posto le carte prosegue il consigliere pirrera - il suo voto sarà favorevole.

Nel corso della discussione è entrato in aula il Consigliere Caramanno Angelo, per cui il numero dei consiglieri presenti è asceso a n. 19

IL CONSIGLIO COMUNALE

Visto il vigente regolamento comunale sulla applicazione dell'imposta sulla pubblicità e dei diritti sulle pubbliche affissioni, approvato con deliberazione consiliare n. 125 in data 11/7/1994, annullata parzialmente dal Co.re.co., sezione centrale, con decisione n. 12851/10921 del 15/9/1994, e successivamente integrato e modificato con deliberazione consiliare n. 24 in data 27/2/1995, controllata senza rilievi dal Co.re.co., sezione centrale, con decisione n.5741/5413 del 20/04/1995;

Vista la deliberazione consiliare n. 55 in data 18/7/1996, annullata parzialmente dal Co.re.co., sezione centrale, con decisione n. 10119/7600, con la quale si è provveduto ad integrare la sopracitata deliberazione consiliare n. 125 in data 11/7/1994, approvando la tabella di individuazione delle strade da considerare appartenenti a categorie speciali ai fini della applicazione della maggiorazione prevista dall'art. 4 del d.lgs. n. 507/93;

Rilevato che è stato omissso di allegare al regolamento, come sopra approvato ed integrato;
- l'allegato contraddistinto con la lett. B: tabella

- riepilogativa degli spazi in cui è consentita l'affissione;
- l'allegato contraddistinto con la lett. C: tabella riepilogativa degli spazi in cui è consentita la effettuazione di affissioni dirette;
 - l'allegato contraddistinto con la lett. D: individuazione degli impianti pubblicitari in margine delle strade in corrispondenza dei marciapiedi finalizzati anche a protezione dei pedoni;
 - l'allegato contraddistinto con la lett. E: individuazione degli impianti pubblicitari in margine delle strade in corrispondenza delle fermate degli autobus di linea urbana ed extraurbana;
 - l'allegato contraddistinto con la lett. F: individuazione degli impianti pubblicitari su pali posti sui marciapiedi contenenti indicazioni direzionali;

Visto il Piano delle insegne pubblicitarie predisposto dall'Ufficio Tecnico Comunale, comprendente:

- Allegato A: "Elenco relativo alla classificazione delle strade per categorie speciali, imposta pubblicità e pubbliche affissioni";
- Allegato B: "Elenco relativo alla classificazione delle strade per impianti e tipologie degli impianti pubblicitari di progetto, imposta pubblicità e pubbliche affissioni";
- Allegato C: "Elenco relativo alla classificazione delle strade per impianti di affissioni dirette, imposta pubblicità e pubbliche affissioni";
- Allegato D: "Elenco relativo alla classificazione delle strade per impianti in margine delle strade in corrispondenza dei marciapiedi finalizzati anche a protezione dei pedoni, imposta pubblicità e pubbliche affissioni";
- Allegato E: "Elenco relativo alla classificazione delle strade per impianti in margine delle strade in corrispondenza delle fermate degli autobus di linea urbana ed extraurbana, imposta pubblicità e pubbliche affissioni";
- Allegato F: "Elenco relativo alla classificazione delle strade per impianti su pali posti sui marciapiedi contenenti indicazioni direzionali, imposta pubblicità e pubbliche affissioni";
- Particolari costruttivi delle insegne pubblicitarie;
- Planimetria con ubicazione delle insegne pubblicitarie;

Dato atto che gli elaborati sopra elencati sono stati esaminati dalla Commissione Edilizia nella seduta del 27/5/1997;

Rilevato, infine, che all'art. 7 del regolamento, come sopra approvato ed integrato, non è precisato il periodo di 4 mesi in cui deve essere applicata la maggiorazione tariffaria del 50% di cui all'art. 3, comma 6, del d.lgs. n. 507/93;

Ritenuto necessario integrare conseguentemente il regolamento comunale di cui trattasi;

Visto l'O.R.EE.LL. come modificato e integrato dalle leggi regionali 48/91 e 44/91;

Visto il parere favorevole sulla proposta espresso dal responsabile del servizio di ragioneria, in ordine alla regolarità tecnica e contabile, e dal Segretario Generale, sotto il profilo della legittimità (art. 53 legge 142/90);

Con voti favorevoli unanimi, espressi per appello nominale,

D E L I B E R A

1) di integrare il regolamento comunale sulla applicazione dell'imposta sulla pubblicità e dei diritti sulle pubbliche affissioni, approvato come in narrativa, con gli allegati di seguito elencati, a suo tempo omessi:

- Allegato A: "Elenco relativo alla classificazione delle strade per categorie speciali, imposta pubblicità e pubbliche affissioni";
- Allegato B: "Elenco relativo alla classificazione delle strade per impianti e tipologie degli impianti pubblicitari di progetto, imposta pubblicità e pubbliche affissioni";
- Allegato C: "Elenco relativo alla classificazione delle strade per impianti di affissioni dirette, imposta pubblicità e pubbliche affissioni";
- Allegato D: "Elenco relativo alla classificazione delle strade per impianti in margine delle strade in corrispondenza dei marciapiedi finalizzati anche a protezione dei pedoni, imposta pubblicità e pubbliche affissioni";
- Allegato E: "Elenco relativo alla classificazione delle strade per impianti in margine delle strade in corrispondenza delle fermate degli autobus di linea urbana ed extraurbana, imposta pubblicità e pubbliche affissioni";
- Allegato F: "Elenco relativo alla classificazione delle strade per impianti su pali posti sui marciapiedi contenenti indicazioni direzionali, imposta pubblicità e pubbliche affissioni";
- Particolari costruttivi delle insegne pubblicitarie;
- Planimetria con ubicazione delle insegne pubblicitarie;

2) di modificare il regolamento comunale sulla applicazione dell'imposta sulla pubblicità e dei diritti sulle pubbliche affissioni, approvato come in narrativa, sostituendo, all'art. 7, le parole "da maggio a settembre" con le parole "dal 15 maggio al 15 settembre";

3) Di inserire nella presente la proposta di deliberazione per farne parte integrante.



COMUNE DI FAVARA

PROVINCIA DI AGRIGENTO

SETTORE:

INSERITA NELLA DELIBERAZIONE

UFFICIO: CC/CCGG N. 84 DEL 17.09.97

OGGETTO: **Proposta di Deliberazione**
Modifica ed integrazione regolamento comunale sull'applicazione della imposta sulla pubblicità e dei diritti sulle pubbliche affissioni.

Il regolamento comunale sulla applicazione dell'imposta sulla pubblicità e dei diritti sulle pubbliche affissioni, approvato dal Consiglio comunale con deliberazione n. 125/1994, annullata parzialmente dal Co.re.co. n. 10119/7600 del 18/7/1998, e successivamente modificato con deliberazione n. 27/2/1995, approvata dal Consiglio comunale n. 24 del 27/2/1995, è stato integralmente modificato con deliberazione n. 24 del 27/2/1995, approvata dal Consiglio comunale n. 24 del 27/2/1995, con decisione n. 10119/7600 del 18/7/1998, annullata parzialmente dal Co.re.co. n. 10119/7600 del 18/7/1998, con la quale si è provveduto ad integrare la deliberazione n. 125/1994, approvando la tabella di individuazione delle categorie di affissioni da considerare appartenenti alla categoria di affissioni previste dall'art. 4 del d.lgs. n. 507/93.

Rilevato che è stato omissso di allegare al regolamento, come sopra approvato ed integrato, il riepilogo degli spazi in cui è consentita l'affissione; - l'allegato contraddistinto con la lett. B: tabella riepilogativa degli spazi in cui è consentita l'affissione; - l'allegato contraddistinto con la lett. C: tabella riepilogativa degli spazi in cui è consentita l'affissione; - l'allegato contraddistinto con la lett. D: individuazione degli spazi in cui è consentita l'affissione; - l'allegato contraddistinto con la lett. E: individuazione degli spazi in cui è consentita l'affissione; - l'allegato contraddistinto con la lett. F: individuazione degli spazi in cui è consentita l'affissione; - l'allegato contraddistinto con la lett. G: individuazione degli spazi in cui è consentita l'affissione; - l'allegato contraddistinto con la lett. H: individuazione lp

COMUNE DI FAVARA
(Prov. di Agrigento)

UFFICIO TECNICO

PROGETTO: Piano delle insegne pubblicitarie



I TECNICI

[Handwritten signature]

IL DIRETTORE U.P. C. F.A.

[Handwritten signature]

ALLEGATO A

lg

ELENCO
RELATIVO ALLA CLASSIFICAZIONE DELLE STRADE, PER "CATEGORIE
SPECIALI", IMPOSTA PUBBLICITA' E PUBBLICHE AFFISSIONI.

Via Vitt. Emanuele.....	18,2 mq
Piazza Cairoli.....	4,2 mq
Piazza Vespri.....	3,5 mq
Piazza Cavour.....	4,2 mq
Piazza Cavallotti.....	1,4 mq
Via F. Crispi.....	2,8 mq
Piazza della Vittoria.....	2,1 mq
Viale P. Nenni.....	1,4 mq
Via Capitano Callea.....	5,6 mq
Via U. Foscolo.....	15,4 mq
Corso V. Veneto.....	73,8 mq
Viale A. Moro.....	14,0 mq
Via Kennedy.....	7,0 mq
Via IV Novembre.....	10,5 mq
Viale Progresso.....	4,2 mq
Via Roma.....	12,6 mq
Piazza Capitano Vaccaro.....	8,4 mq
Piazza Comm. A. Giglia.....	9,8 mq

TOTALE.....	199,1 mq

RIEPILOGO

TOTALE IMPIANTI PUBBLICITARI IN PROGETTO.....	199,1 mq
IMPIANTI MASSIMI PREVISTI PER LEGGE.....	200,0 mq

4

ALLEGATO B

ELENCO

RELATIVO ALLA CLASSIFICAZIONE DELLE STRADE, PER "IMPIANTI E TIPOLOGIA DEGLI IMPIANTI PUBBLICITARI DI PROGETTO", IMPOSTA PUBBLICITA' E PUBBLICHE AFFISSIONI.

=====

Viale A. Moro - angolo Via Progresso n. 2 pubbl. comm.
 Viale A. Moro - angolo Via Progresso n. 1 1,0 x 1,4
 Viale A. Moro di fronte Bellomo n. 1 pubbl. comm..
 Viale A. Moro di fronte Milia n. 1 avv. funebre.
 Viale A. Moro di fronte Milia n. 1 inf. ist..
 Corso V. Veneto (muro Via Kennedy) n. 2 inf. ist.
 Corso V. Veneto (muro Via Kennedy) n. 1 avv. funebri.
 Corso V. Veneto (muro Via Kennedy) n. 1 pubbl. commer..
 Corso V. Veneto (muro Via Kennedy) n. 2 posters
 Corso V. Veneto (sotto scalinata) n. 1 0,7 x 1,0.
 Corso V. Veneto angolo Via La Loggia n. 1 Trespoli
 Via Olanda (muro scuola) n. 1 inf. istit.
 Via Kennedy accanto Bar Kennedy n. 1 avv. funebri
 Via Kennedy accanto Bar Kennedy n. 1 pubbl. comm.
 Via Kennedy accanto Bar Kennedy n. 1 inf. istituz.
 Via La Loggia di fronte Magistrale n. 1 avv. funebri.
 Via La Loggia di fronte Magistrale n. 1 inf. istituz.
 Via IV Novembre di fronte Villa delle Rose n. 1 inf. istituz.
 Via Italia angolo Papa Luciani n. 1 avv. funebri.
 Via De Gasperi di fronte Case Ina n. 1 avv. funebri.
 Via De Gasperi di fronte Case Ina n. 1 inf. istituz.
 Via IV Novembre angolo Via Torino n. 1 0,7 x 1,0.
 Via Sicilia angolo Pennino n. 1 pubbl. comm.
 Via IV Novembre angolo Via Sicilia n. 1 inf. istituz.
 Via IV Novembre accanto Pennino n. 1 avv. funebri.
 Via IV Novembre angolo Via Stabilimento n. 1 inf. istituz.
 Viale Progresso n. 1 inf. istituz.
 Viale Progresso n. 1 avv. funebre.
 Via Empedocle angolo Via Boccaccio n. 1 avv. funebre.
 Via Olanda (muro scuola) n. 1 pubbl. comm.
 Via Berlinguer n. 1 pubbl. comm.
 Via IV Novembre di fronte Bar Olimpia n. 1 pubbl. comm.
 Piazza Don Giustino angolo Scuole Elem. n. 1 avv. funebri.
 Piazza Don Giustino angolo Scuole Elem. n. 1 inf. istituz.
 Corso V. Veneto di fronte pizzeria n. 1 inf. istituz.
 Corso V. Veneto di fronte pizzeria n. 1 pubbl. comm.
 Corso V. Veneto di fronte pizzeria n. 1 avv. funebri.
 Via De Gasperi di fronte Via Sardegna n. 1 pubbl. comm.
 Via De Gasperi di fronte Via Sardegna n. 1 trespoli.
 Via Dei Mille (muro campo sportivo) n. 1 pubbl. comm.
 Via Dei Mille (muro campo sportivo) n. 1 avv. funebri.
 Via Dei Mille (muro campo sportivo) n. 1 inf. istituz.
 Via De Gasperi (muro case popolari) n. 1 inf. istituz.
 Via De Gasperi (muro case popolari) n. 1 avv. funebri.
 Via Panepinto (muro cabina Enel) n. 1 inf. istituz.
 Via Empedocle (muro La Russa) n. 1 avv. funebri
 Via Empedocle (muro La Russa) n. 1 pubbl. comm.



49

Piazza Cap.Vaccaro angolo Via Bar.ssa Mendola n. 1 0,7 x 1,0.
Via Cola Di Rienzo angolo Via Chiaramonte n. 1 inf. istituz.
Piazza Cap.Vaccaro angolo arco Mendola n. 1 0,7 x 1,0.
Piazza Cap.Vaccaro muro di fronte bar n. 1 pubbl. comm.
Piazza Cap.Vaccaro muro di fronte bar n. 1 avv. funebri.
Piazza Cap.Vaccaro muro di fronte bar n. 1 inf. istituz.
Via Zanella angolo Piazza San Vito n. 1 avv. funebri.
Via Roma angolo Via Pistacchio n. 1 avv. funebri.
Via Roma angolo Via Pistacchio n. 1 pubbl. comm.
Via Roma angolo vicolo Nuovo n. 1 inf. istituz.
Via Roma angolo Via Cola Di Rienzo n. 1 1,4 x 2,0.
Via Colaianni angolo Piazza San Calogero n.1 inf.istituz.
Piazza Cairoli angolo Via Roma n. 1 inf. istituz.
Piazza Cairoli angolo Via Roma n. 1 pubbl. comm.
Via Mancini angolo P.Nenni n.1 avv. funebre.
Via T. Di Lampedusa angolo Via L. Da Vinci n.1 avv.funebre.
Piazza N.Gallo n. 1 1,4 x 2,0.
Via Roma angolo Piazza Vespri n.1 avv. funebri.
Piazza Vespri n. 1 pubbl. comm.
Piazza Vespri n.1 0,7 x 1,0.
Via V. Emanuele angolo Via S.T.Saieva n. 1 inf. istituz.
Salita Matrice angolo Piazza Cavour n. 1 inf. istituz.
Piazza Cavour angolo Via Belmonte n. 1 inf. istituz.
Piazza Cavour angolo Via Rosario n. 1 pubbl.comm.
Via V. Emanuele angolo Via Battisti n. 1 avv. funebri.
Via Battisti n. 1 inf. istituz.
~~Via V. Emanuele angolo Via Umberto n. 1 inf. istituz.~~
Via Umberto angolo Via V. Emanuele n. 1 pubbl.comm.
Corso V.Veneto accanto autoscuola Crapanzano n. 1 pubbl.comm.
Via Fonte Canale angolo C.so V.Veneto n. 1 avv.funebri.
Via Fonte Canale angolo C.so V.Veneto n. 1 inf. istituz.
Via Berlinguer muro di fronte bivio Cicchillo n.1 avv. funebri.
Via B.Urso angolo per Via Archimede n.1 avv.funebri.
Via B.Urso angolo Via Pirandello n.1 inf. istituz.
Via Cap.le Mazza angolo Via B.Urso n.1 avv.funebri.
Via Cap.le Mazza muro di fronte Via Rosmini n.1 avv.funebri
Via Empedocle angolo Via Cap.le Mazza n.1 inf.istituz.
Via F.Compagna muro scuola media Cap.Vaccaro n.1 avv.funebri.
Via F.Compagna muro scuola media Cap.Vaccaro n.1 inf.istituz.
Via Mameli angolo Via S.Stefano n.1 avv.funebri.
Via Mameli angolo Via S.Stefano n.1 inf.istituz.
Via Margherita angolo Via Umberto n.1 avv.funebri.
Via Notar Giudice angolo Via V.Emanuele n.1 avv.funebri.
Piazza Garibaldi angolo Via Rossini n.1 inf. istituz.
Corso V.Veneto di fronte Piroia n. 1 pubbl.comm.
Via Pio La Torre vicino Mattatoio n.1 inf. istituz.
Via Beneficenza Mendola angolo Piazza Darmi n.1 inf.istituz.
Piazza Darmi muro Boccone del Povero n.1 avv.funebri
Via Rodani traversa Cap. Callea n.1 inf.istituz.
Via Agrigento angolo Via Montaperto n.1 avv.funebre.
Piazza Libertà angolo S.T.Bosco n.1 avv.funebri.
Piazza Libertà angolo S.T.Bosco n.1 inf.istituz.
Via S.Angelo muro Piazzetta n.1 6,0 x 3,0.
Corso V.Veneto muro Piazzetta S.Angelo n.1 avv.funebri.
Corso V.Veneto muro Piazzetta S.Angelo n.1 0,7 x 1,0.



49

Corso V.Veneto muro Piazzetta S.Angelo n.1 pubbl.comm.
 Corso V.Veneto muro Piazzetta S.Angelo n.1 inf.istituz.
 Via U.Foscolo accanto tabacchi n.1 avv.funebri.
 Piazza C.A.Giglia angolo La Porta n.1 pubbl.comm.
 Piazza C.A.Giglia muro mercato ortofrutticolo n.1 1,4 x 2,0.
 Piazza C.A.Giglia muro S.Rocco n.1 avv.funebri.
 Piazza C.A.Giglia muro S.Rocco n.1 inf.istituz.
 Piazza Cavallotti angolo S.Rocco n.1 inf.istituz.
 Via V.Emanuele angolo Piazza Cavallotti n.1 avv.funebri.
 Via V.Emanuele angolo per Via Capuana n.1 pubbl.comm.
 Via U.La Malfa (muro sostegno) n.1 avv.funebri.
 Via Agrigento angolo Via Lecce n.1 inf.istituz.
 Via Agrigento angolo Piazza della Vittoria n.1 pubbl.comm.
 Piazza della Vittoria angolo Via Saffi n.1 0,7 x 1,0.
 Via V.Emanuele di fronte Piazza della Vittoria n.1 inf.istit.
 Via V.Emanuele di fronte Piazza della Vittoria n.1 pubbl.comm.
 Via V.Emanuele di fronte Piazza della Vittoria n.1 avv.funebri.
 Via F.Crispi angolo Via Molino n.1 avv.funebri.
 Via Magellano angolo Via Crispi n.1 avv.funebri.
 Via Magellano angolo Via Crispi n.1 inf.istituz.
 Via U.Foscolo muro Padre Pio n.1 1,0 x 1,4.
 Via U.Foscolo muro Padre Pio n.2 pubbl. comm.
 Via U.Foscolo muro Padre Pio n.1 inf.istituz.
 Via U.Foscolo muro Padre Pio n.1 avv.funebri.
 Via U.Foscolo accanto Chiesa Itria n.1 inf.istituz.
~~Via Agrigento angolo Via C.Callea n.1 inf.istituz.~~
 Via C.Callea angolo Via Agrigento n.1 avv.funebri.
 Via Pio XII (muro) n.1 avv.funebri.
 Via Pio XII (muro) n.1 inf.istituz.
 Via C.Callea di fronte Cimitero n.1 avv.funebri.
 Contrada Piana Traversa muro campo sportivo n.3 pubbl.comm.
 Via Magellano angolo Via Ghandi n.1 inf.istituz.
 Via Beneficenza Mendola n.1 avv.funebre.
 Viale P.Nenni angolo Via F.Ili Cervi n.1 inf.istituz.
 Via F.Ili Cervi angolo Viale P.Nenni n.1 pubbl.comm.
 Viale Stati Uniti angolo Via P.Nenni n.1 inf.istituz.
 Via Prampolini angolo Viale P.Nenni n.1 avv.funebri.
 Via Luigi D'Aragona traversa Via P.Nenni n.1 inf.istituz.
 Via B.Urso di fronte Via Martoglio n.1 0,7 x 1,0.
 Via Delle Grazie angolo Via Chiaramonte n.1 1,4 x 2,0.
 Via P.S.Mattarella n.1 pubbl. comm.
 Via Sold. Costanza n.1 0,7 x 1,0.
 Piazza della Vittoria angolo C.Alberto n.1 inf.istituz.

=====

DI FRANZA

TABELLA RIEPILOGATIVA ALLEGATO B

lp

=====				
TIPOLOGIA	DEGLI	IMPIANTI	PUBBLICITARI	IN PROGETTO

Dimensioni	mq	Numero	Totale mq	Tipologia

⊙ 1,0x1,4	1,4	51	71,4	Informativa istituzionale
⊙ 1,4x2,0	2,8	33	92,4	Pubblicità commerciale
⊙ 2,0x1,4	2,8	47	131,6	Avvisi funebri
⊙ 0,7x1,0	0,7	09	6,3	Tabelle murali
⊙ 1,0x1,4	1,4	02	2,8	Tabelle murali
⊙ 1,4x2,0	2,8	04	11,2	Tabelle murali
⊙ 1,4x2x3	8,4	02	16,8	Trespoli
⊙ 6,0x3,0	18,0	03	54,0	Posters
-----			TOTALE PREVISTI	386,5 mq
=====				

RIEPILOGO

TOTALE IMPIANTI PUBBLICITARI IN PROGETTO..... 386,5 mq
 TOTALE IMPIANTI PUBBLICITARI ESISTENTI DI
 DIMENSIONI NON CONFORMI.....490,4 mq
 TOTALE IMPIANTI ALL. B + ALL. C583,6 mq
 IMPIANTI PREVISTI PER LEGGE585,0 mq



14

ALLEGATO C

ELENCO

RELATIVO ALLA CLASSIFICAZIONE DELLE STRADE, PER "IMPIANTI DI AFFISSIONI DIRETTE", IMPOSTA PUBBLICITA' E PUBBLICHE AFFISSIONI.

Via P.S.Mattarella	n.2
Via De Gasperi di fronte Via Napoli.....	n.1
Via De Gasperi di fronte Via Sardegna	n.1
Via Cap.le Mazza di fronte Via Rosmini.....	n.1
Via Campagna muro Scuola Media di Via Agrigento.....	n.1
Campo Sportivo.....	n.2
Via F.lli Cervi	n.1
Piazza Gallo.....	n.1
Via Gen.Dalla Chiesa vicino Madonna delle Grazie.....	n.2
Via Pio La Torre vicino mattatoio.....	n.1
Via Berlinguer.....	n.5
Via Olanda muro Scuola Elementari.....	n.2
Via Inghilterra.....	n.1
Via Spagna.....	n.2
Via Dei Mille vicino villa comunale.....	n.2
Via Papa Luciani angolo Via Kennedy.....	n.2
Via Olanda angolo Via Salinari	n.1
Via Olanda di fronte Via Basso.....	n.1
Via Varese salita S.Francesco.....	n.1
Via Che Guevara.....	n.3
Salita S.Angelo.....	n.1

TOTALE.....(1,4 x 2,0 x n.2 = 5,6 mq).....	n.34

RIEPILOGO ALL.C

TOTALE IMPIANTI PUBBLIC.IN PROGETTO.....n.34 x 5,8 mq = mq 197,2
 TOTALE IMPIANTI PUBBLICITARI ESISTENTI.....mq 0
 IMPIANTI MASSIMI PREVISTI PER LEGGEmq 200

14

ALLEGATO D

ELENCO

RELATIVO ALLA CLASSIFICAZIONE DELLE STRADE, PER "IMPIANTI IN MARGINE DELLE STRADE IN CORRISPONDENZA DEI MARCIAPIEDI FINALIZZATI ANCHE A PROTEZIONE DEI PEDONI", IMPOSTA PUBBLICITA' E PUBBLICHE AFFISSIONI.

Via Kennedy.....	n.41
Via Roma Scuola Elementare.....	n.19
(●) TOTALE.....	
	n.60

TIPOLOGIA DEGLI IMPIANTI PUBBLICITARI IN PROGETTO				
Dimensioni	mq	Numero	Totale mq	Tipologia
1,0x0,5	0,5	60	30,0	Margine strada prot.pedoni

RIEPILOGO

TOTALE IMPIANTI PUBBLICITARI IN PROGETTO.....	n. 60
TOTALE IMPIANTI PUBBLICITARI ESISTENTI.....	n.151
IMPIANTI PREVISTI PER LEGGE	n. 60



[Handwritten signature]

ly

ALLEGATO E

ELENCO

RELATIVO ALLA CLASSIFICAZIONE DELLE STRADE, PER "IMPIANTI IN MARGINE DELLE STRADE IN CORRISPONDENZA DELLE FERMATE DEGLI AUTOBUS DI LINEA URBANA ED EXTRAURBANA", IMPOSTA PUBBLICITA' E PUBBLICHE AFFISSIONI.

Piazza Garibaldi.....	n. 4
Piazza Cavallotti.....	n. 3
Piazza della Vittoria.....	n. 3
Piazza Itria.....	n. 4
Piazza Libert�.....	n. 4
Corso V.Veneto angolo Via Fonte Canali.....	n. 4
Corso V.Veneto scaletta.....	n. 5
Viale A.Moro.....	n. 3

TOTALE.....	n.30
=====	

RIEPILOGO

TOTALE IMPIANTI PUBBLICITARI IN PROGETTO.....	n.30
TOTALE IMPIANTI PUBBLICITARI ESISTENTI.....	n. 5
IMPIANTI PREVISTI PER LEGGE	n.30



Belletti



1

ly

ALLEGATO F

ELENCO
 RELATIVO ALLA CLASSIFICAZIONE DELLE STRADE, PER "IMPIANTI SU PALI
 POSTI SUI MARCIAPIEDI CONTENENTI INDICAZIONI DIREZIONALI",
 IMPOSTA PUBBLICITA' E PUBBLICHE AFFISSIONI.

=====	
Viale A.Moro angolo Viale Progresso.....	n. 2
Viale Progresso angolo Viale A.Moro.....	n. 2
Viale A.Moro angolo Via P.S.Mattarella.....	n. 1
Viale P.S.Mattarella angolo Viale A.Moro.....	n. 1
Viale A.Moro accanto Villa Comunale.....	n. 2
Corso V.Veneto angolo Via Kennedy.....	n. 2
Via Kennedy angolo Corso V.Veneto.....	n. 2
Via Roma accanto Scuola Elementare.....	n. 2
Viale Progresso inizio Via Empedocle.....	n. 2
Piazza Vespri.....	n. 1
Via V.Emanuele angolo via Umberto.....	n. 1
Piazza Garibaldi.....	n. 2
Piazza Cavallotti.....	n. 2
Piazza della Vittoria.....	n. 2
Piazza Itria.....	n. 4
Via Cap.Callea Campo Sportivo.....	n. 3
Via Gen.Dalla Chiesa.....	n. 3

Via Foscolo angolo Sant'Angelo.....	n. 2
Corso V.Veneto angolo Sant'Angelo.....	n. 2
Corso V.Veneto accanto Piazza Libert�.....	n. 2
Piazza Libert�.....	n. 1
Via Sant'Angelo.....	n. 1
Via Berlinguer di fronte mattatoio.....	n. 2
Via Berlinguer angolo Cicchillo.....	n. 2
Corso V.Veneto largo Cicchillo.....	n. 2
Piazza Cap. Vaccaro.....	n. 1
Piazza S.Calogero.....	n. 1


② TOTALE.....	n.50
=====	

RIEPILOGO

TOTALE IMPIANTI PUBBLICITARI IN PROGETTO.....	n.50
TOTALE IMPIANTI PUBBLICITARI ESISTENTI.....	n. 0
IMPIANTI PREVISTI PER LEGGE.....	n.50

Belletta



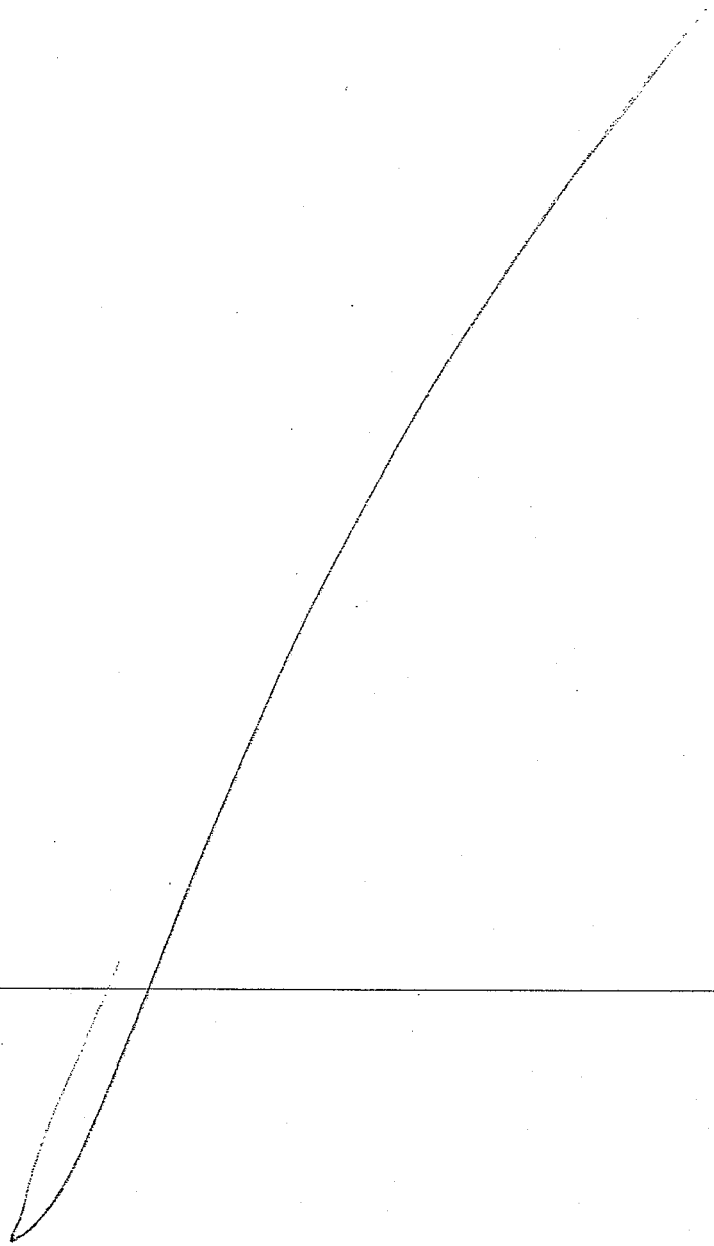

- strade per impianti e tipologie degli impianti pubblicitari di progetto, imposta pubblicità e pubbliche affissioni";
- Allegato C: "Elenco relativo alla classificazione delle strade per impianti di affissioni dirette, imposta pubblicità e pubbliche affissioni";
 - Allegato D: "Elenco relativo alla classificazione delle strade per impianti in margine delle strade in corrispondenza dei marciapiedi finalizzati anche a protezione dei pedoni, imposta pubblicità e pubbliche affissioni";
 - Allegato E: "Elenco relativo alla classificazione delle strade per impianti in margine delle strade in corrispondenza delle fermate degli autobus di linea urbana ed extraurbana, imposta pubblicità e pubbliche affissioni";
 - Allegato F: "Elenco relativo alla classificazione delle strade per impianti su pali posti sui marciapiedi contenenti indicazioni direzionali, imposta pubblicità e pubbliche affissioni";
- Particolari costruttivi delle insegne pubblicitarie;
 - Planimetria con ubicazione delle insegne pubblicitarie;


Be

2) di modificare il regolamento comunale sulla applicazione dell'imposta sulla pubblicità e dei diritti sulle pubbliche affissioni, approvato come in narrativa, sostituendo, all'art. 7, le parole "da maggio a settembre" con le parole "dal 15 maggio al 15 settembre".


Trespolo

scala 1/20

Pianta

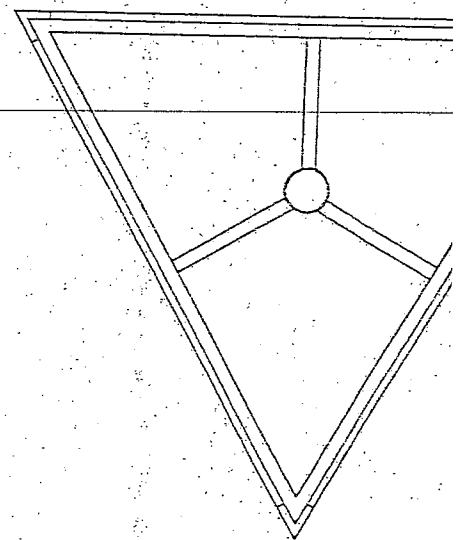

Prospetto

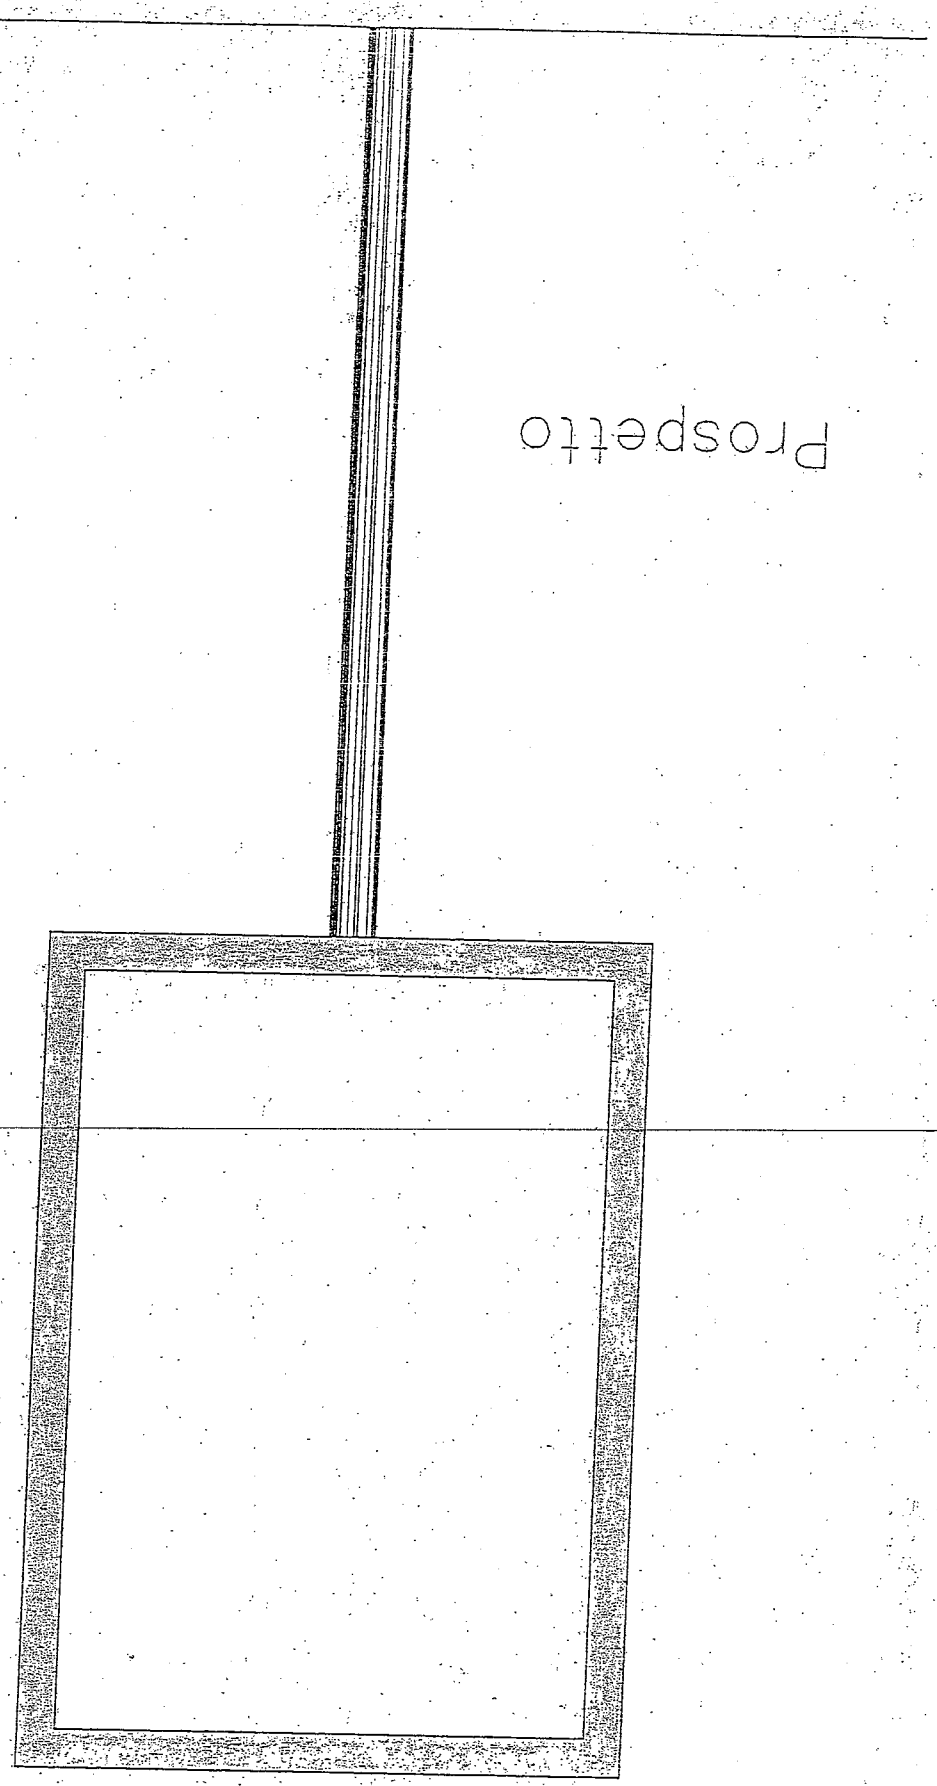

2.40

2.20




Handwritten signature or mark.


Trespolo

scala 1/20

Pianta

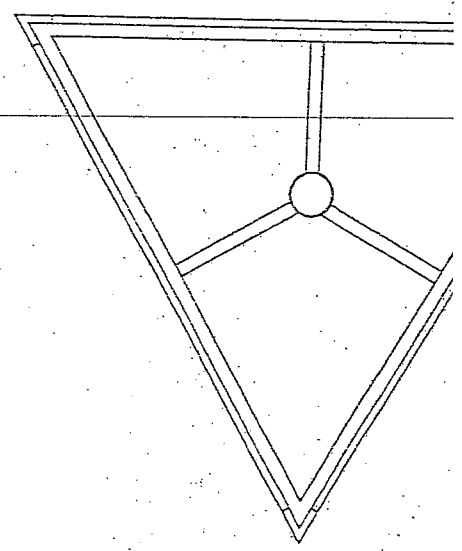


Prospetto

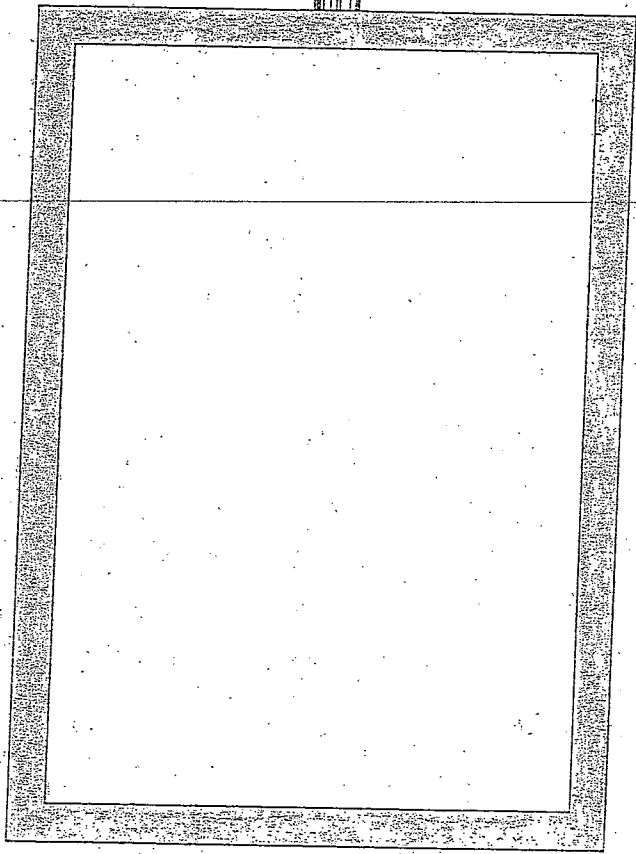

2.40

2.20

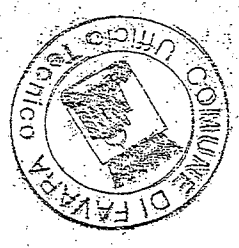

Handwritten signature or mark at the bottom left of the page.

ly


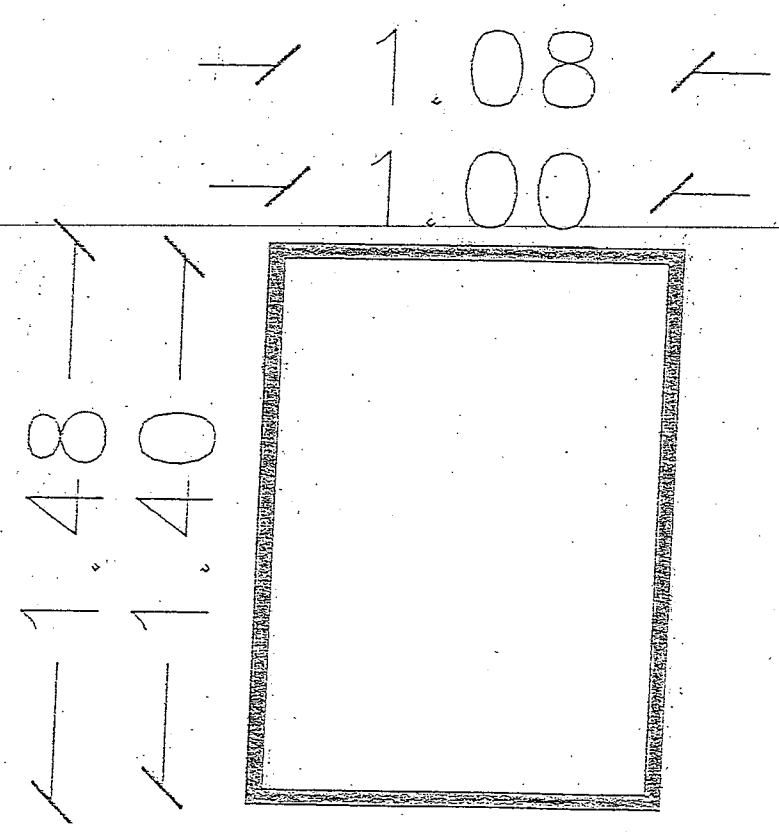



Tabella murale

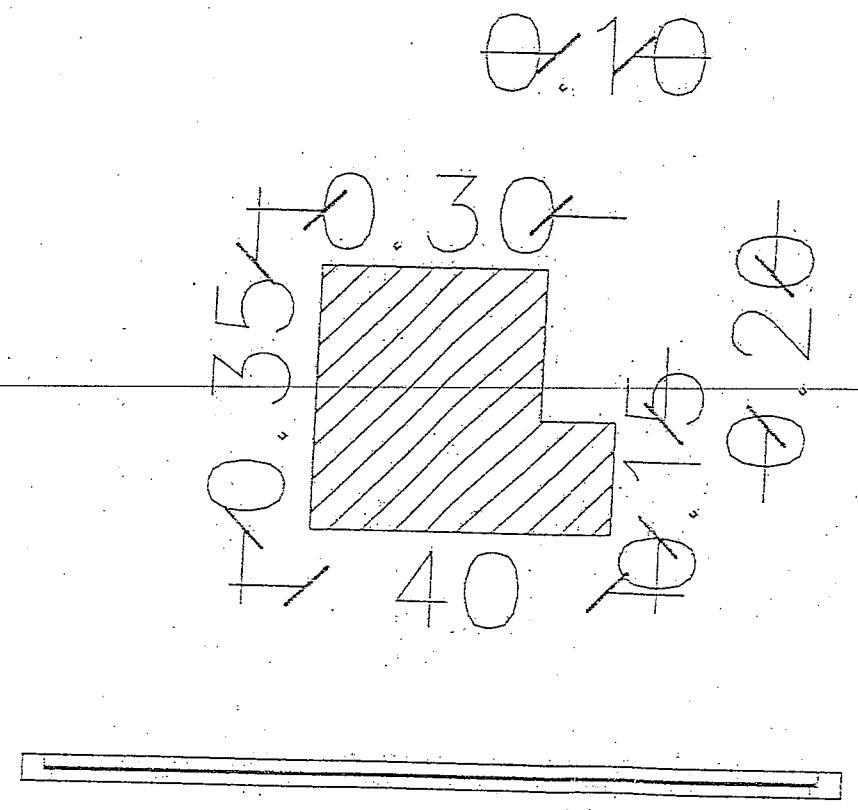

Particolare costruttivo

scala 1/10

scala 1/20

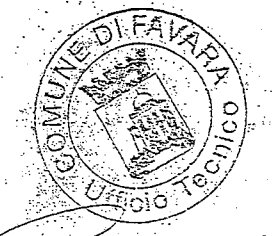

ly



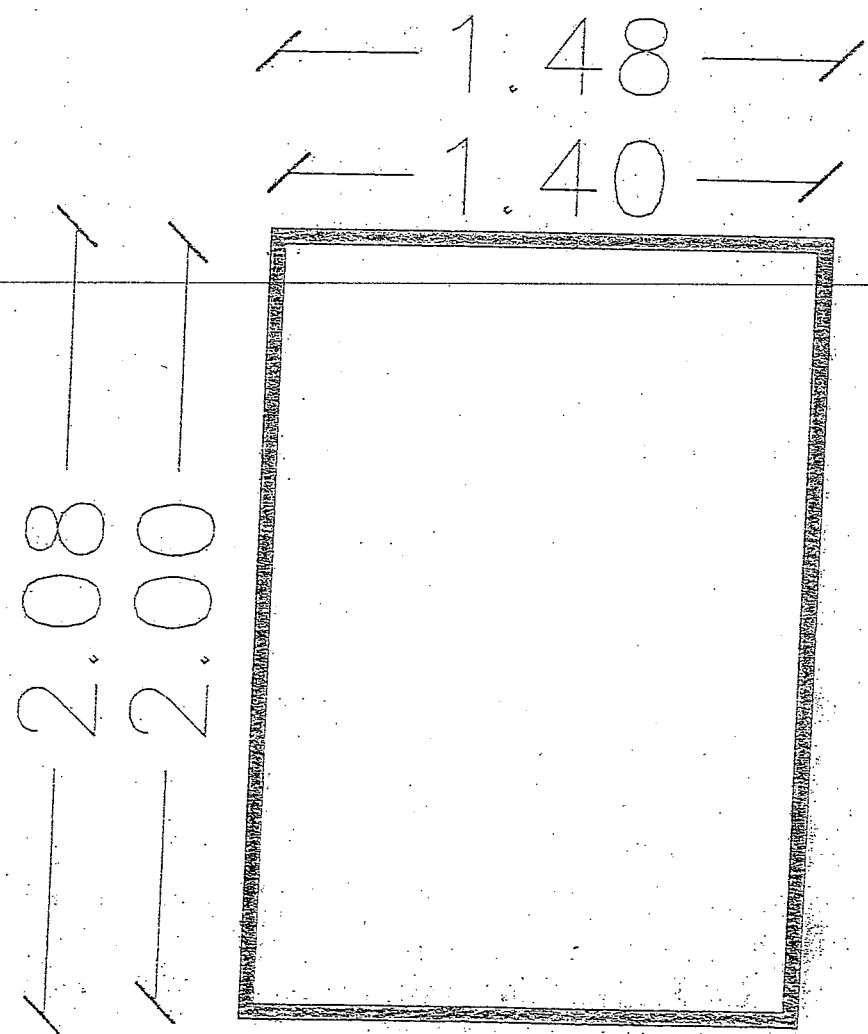



Tabella murale

scala 1/20

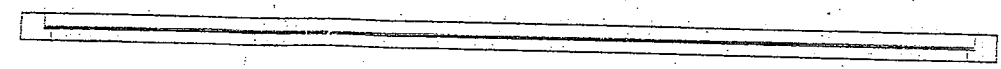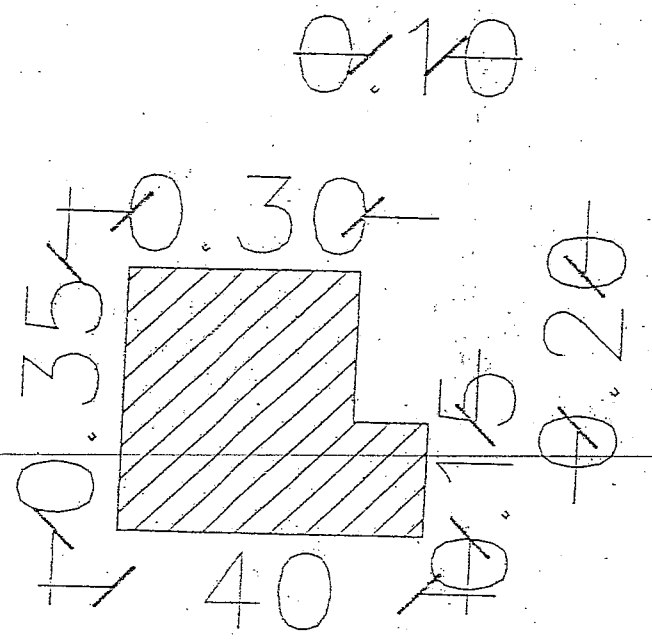

Particolare costruttivo

scala 1/10

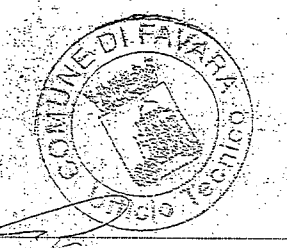

ly


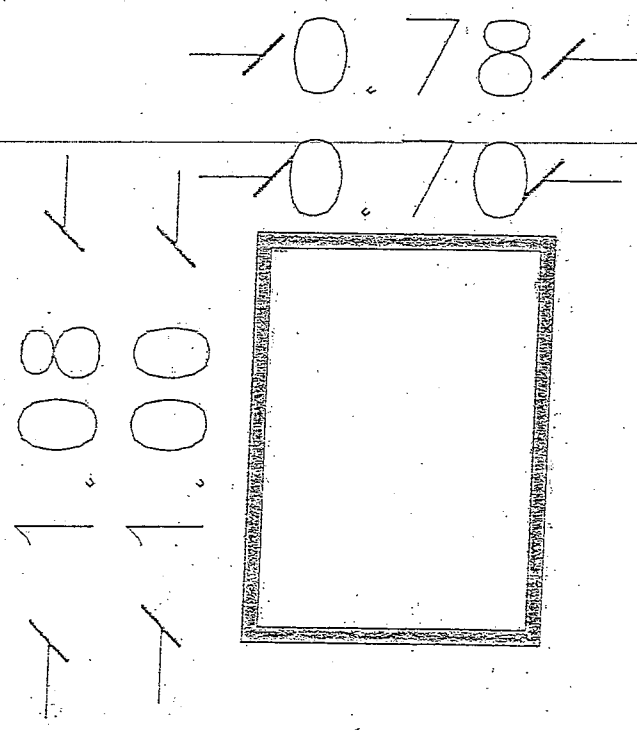


Tabella murale

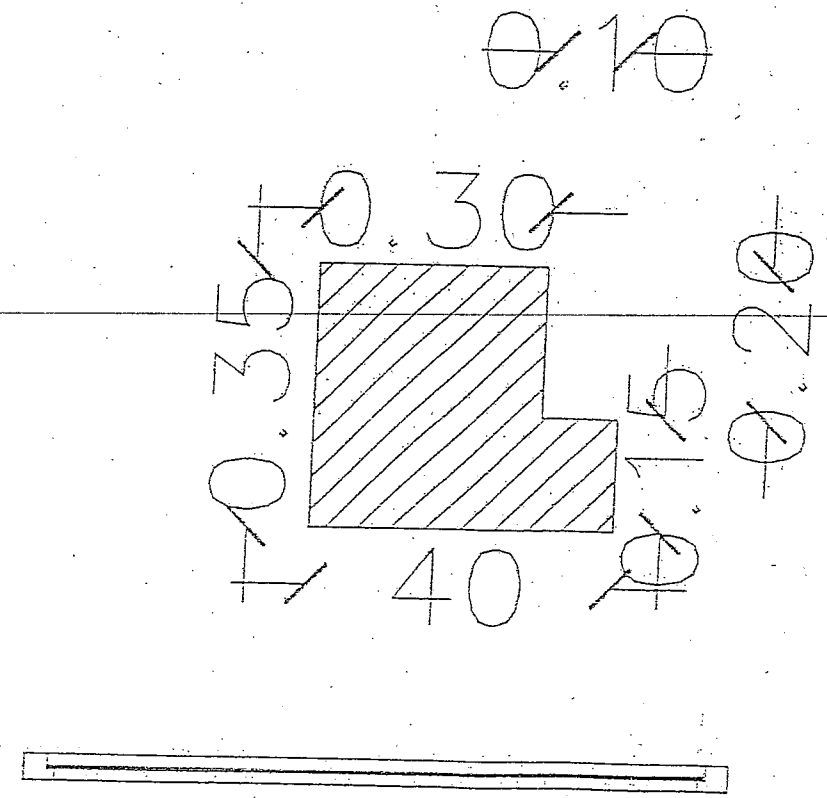

Particolare costruttivo

scala 1/10

scala 1/20



ly


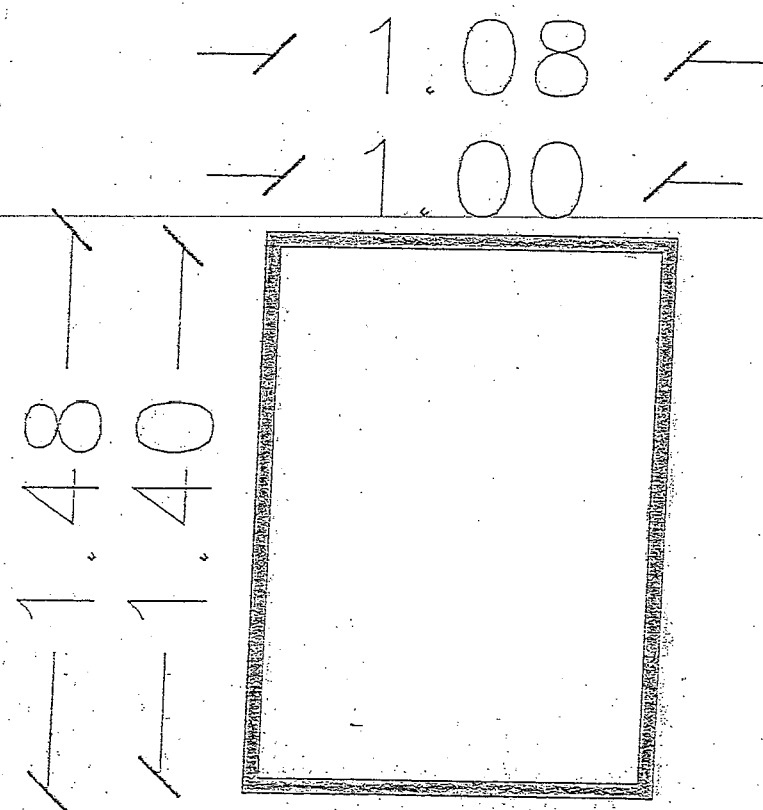



Tabella murale

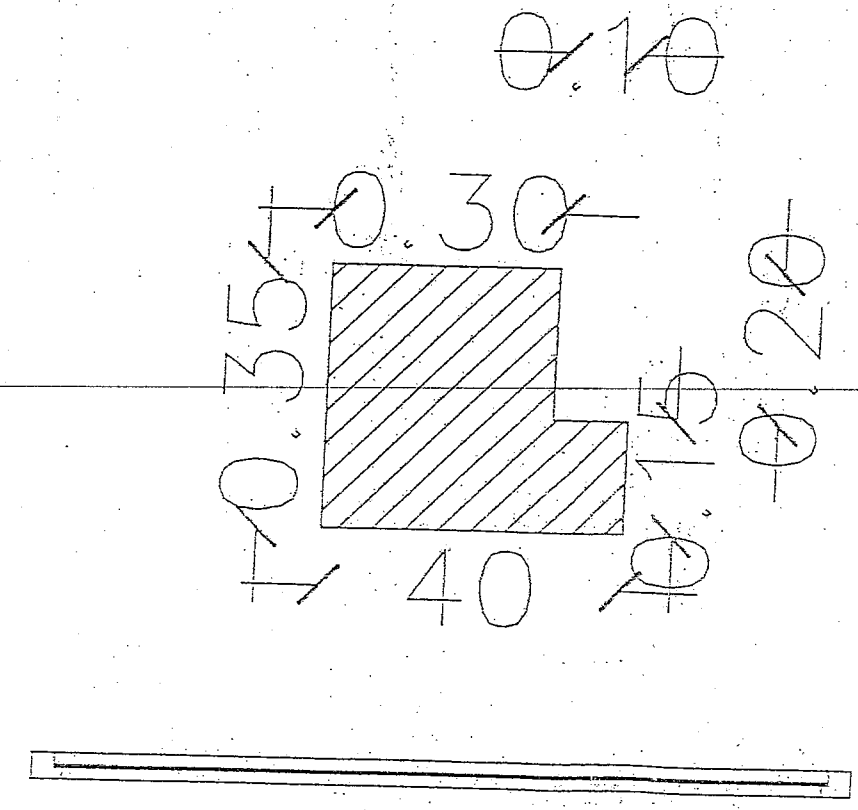

Particolare costruttivo

scala 1/10

scala 1/20

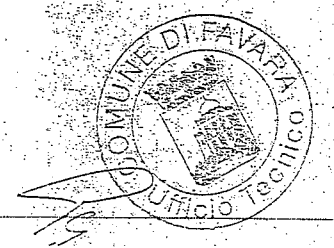


6.40

6.00

3.40

3.00

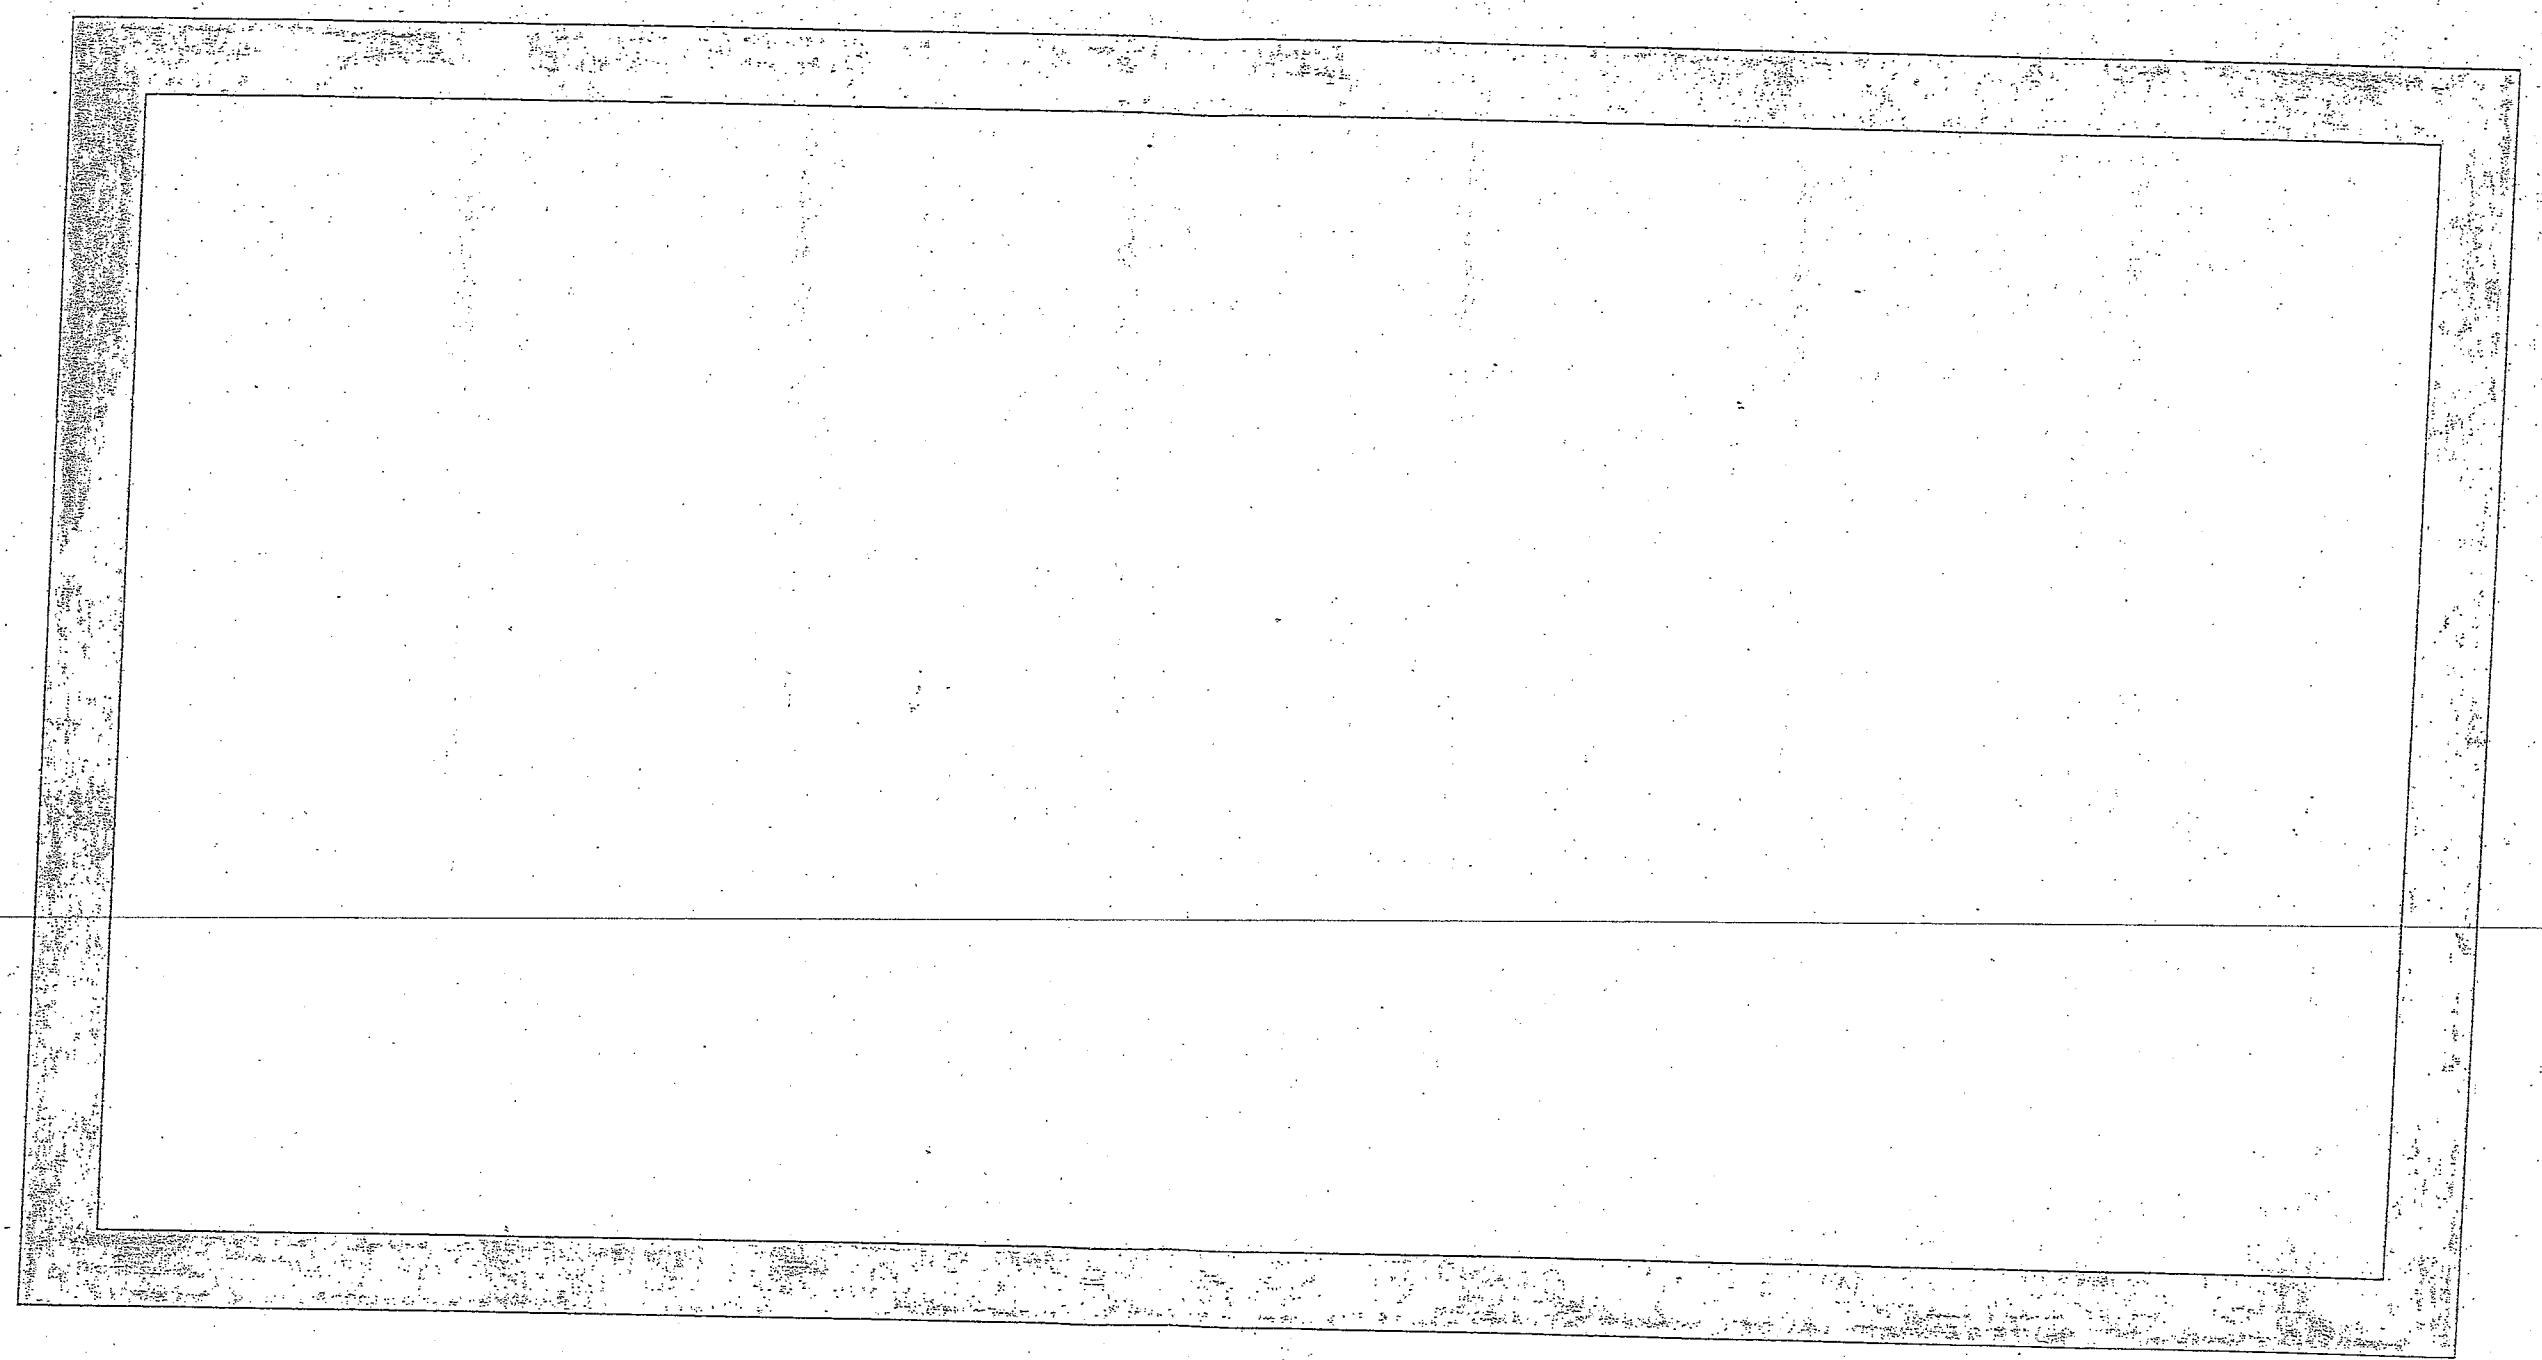


ly


100

Poster



scala 1/20

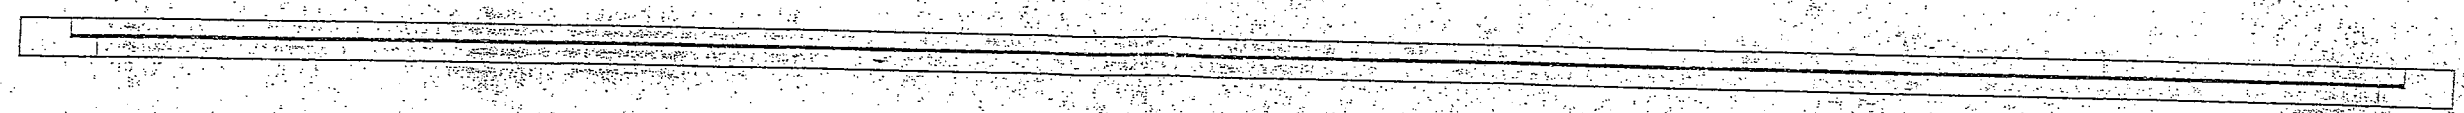

Particolare costruttivo

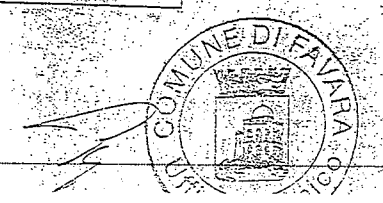

6p

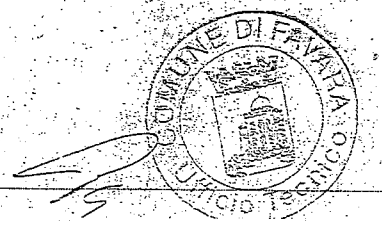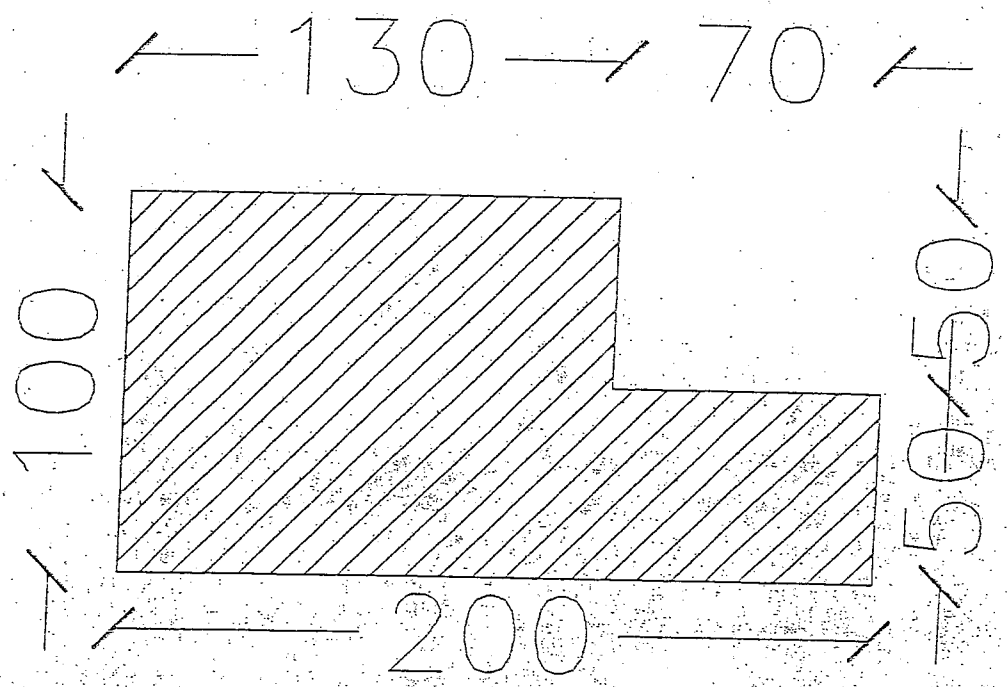

ly



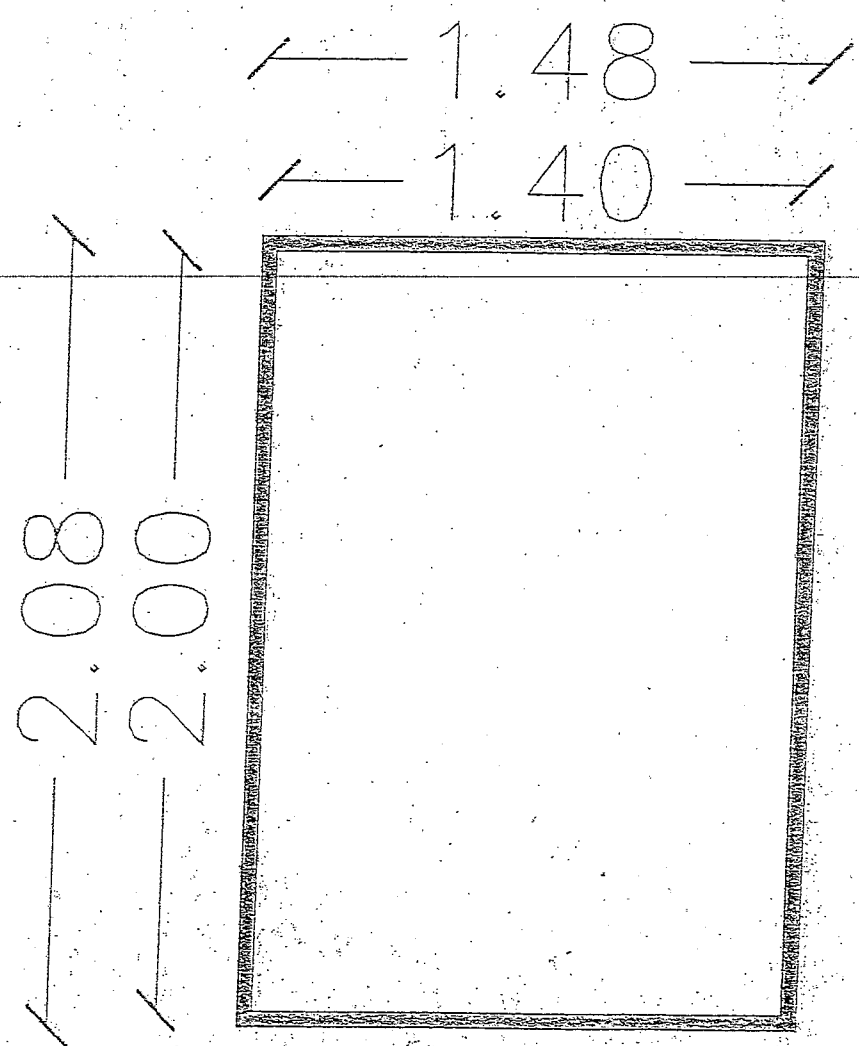



Tabella murale

scala 1/20

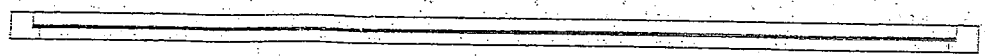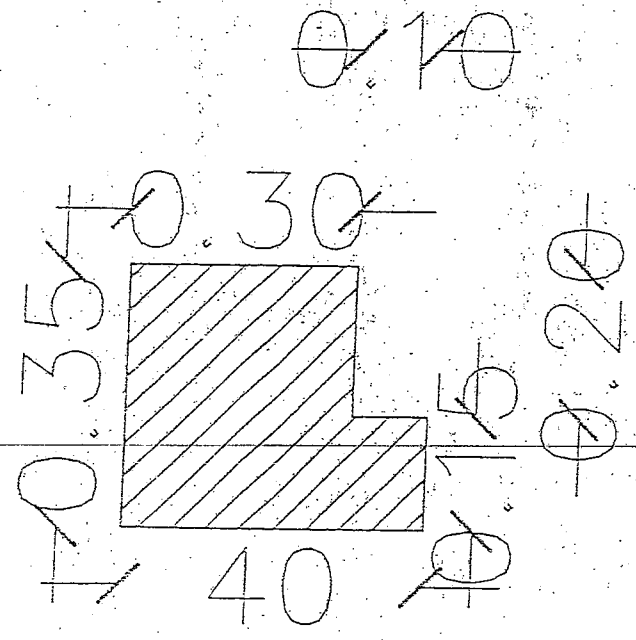


Particolare costruttivo

scala 1/10

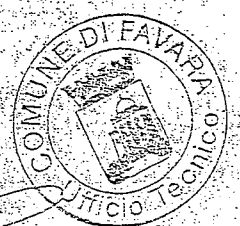


ly

2.08
2.00

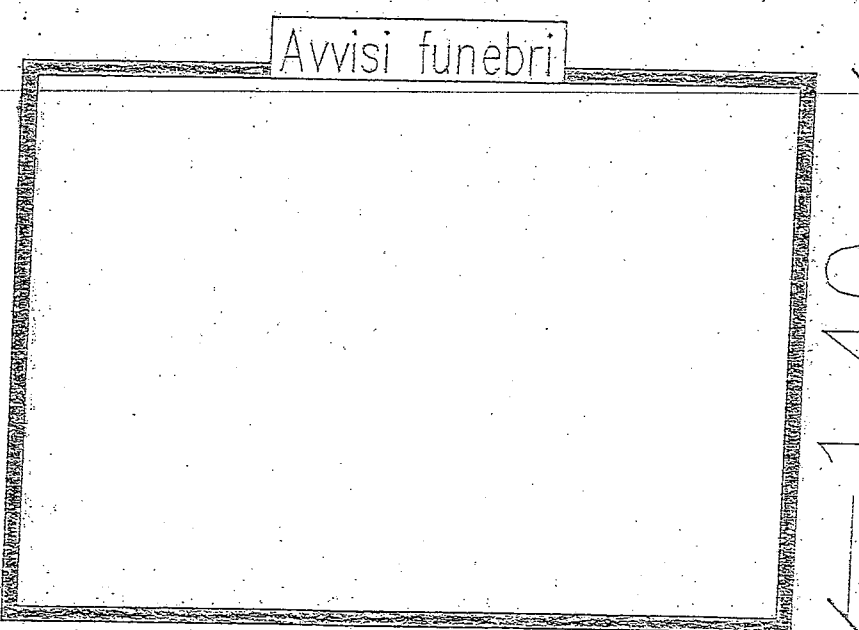


1.40
1.48

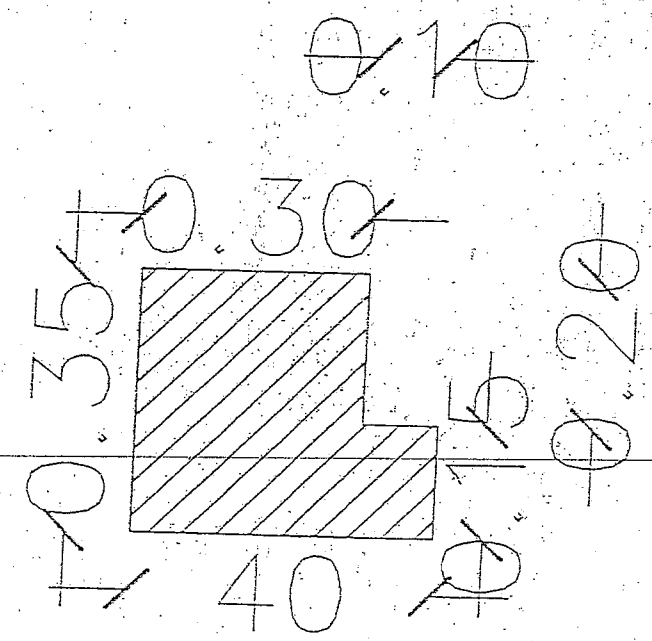


Particolare costruttivo

scala 1/10


scala 1/20

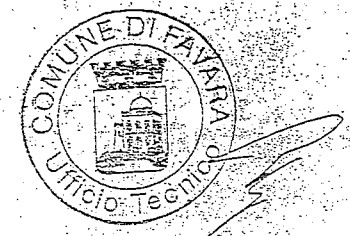


Up

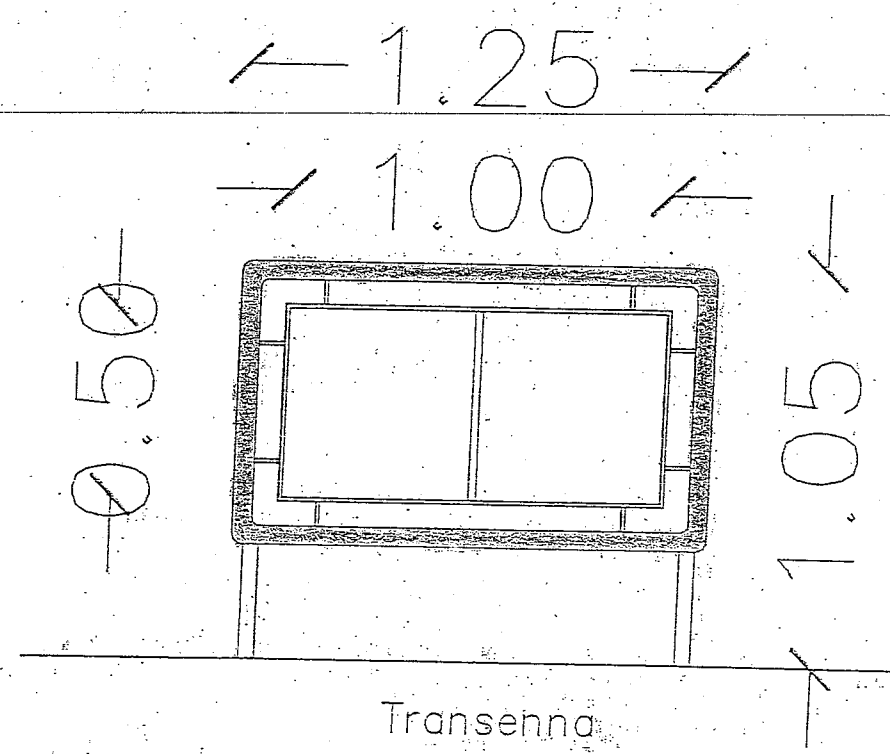

Particolare costruttivo

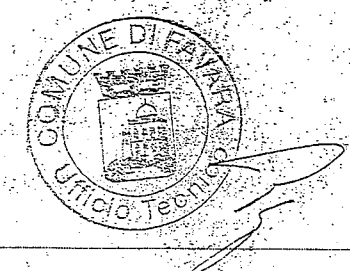


ly

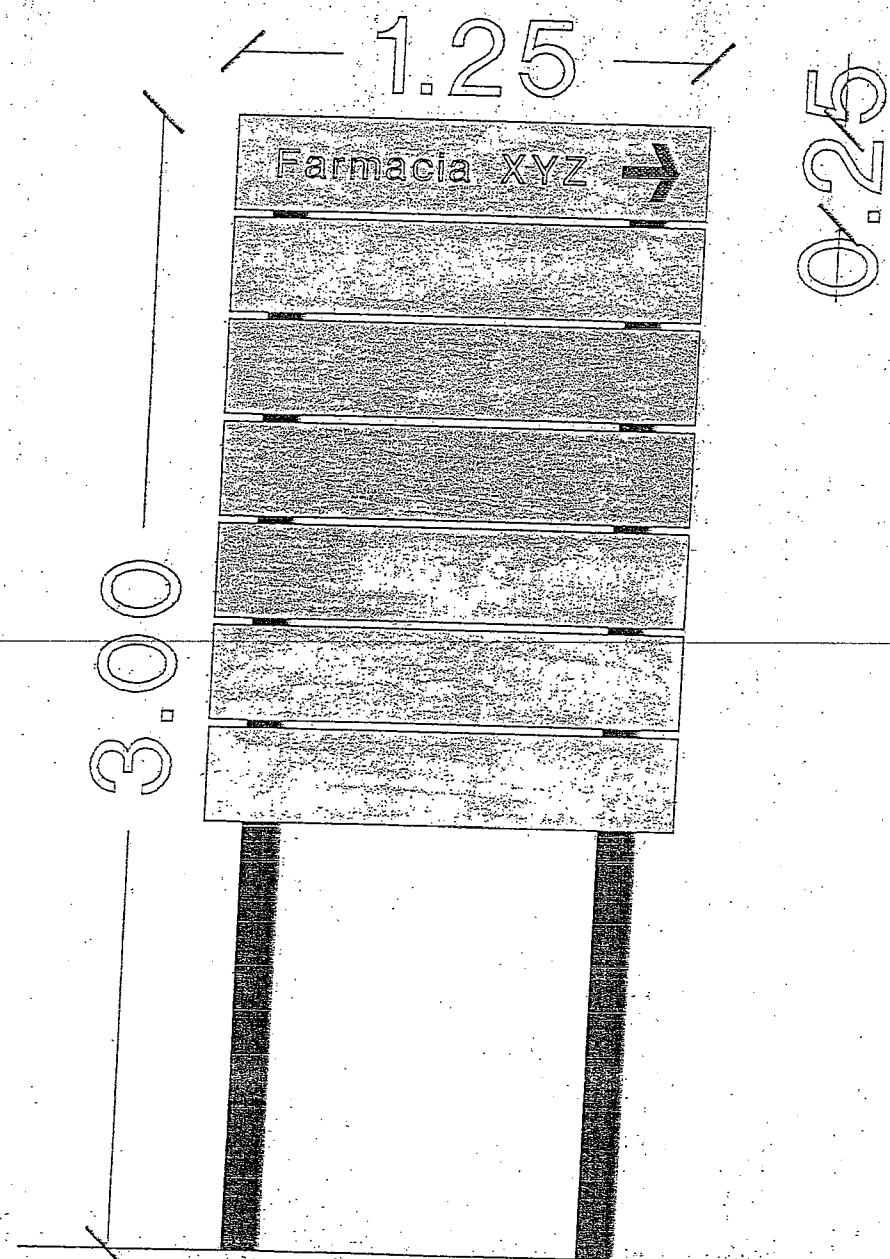


Indicazioni direzionali

scala: 1/20



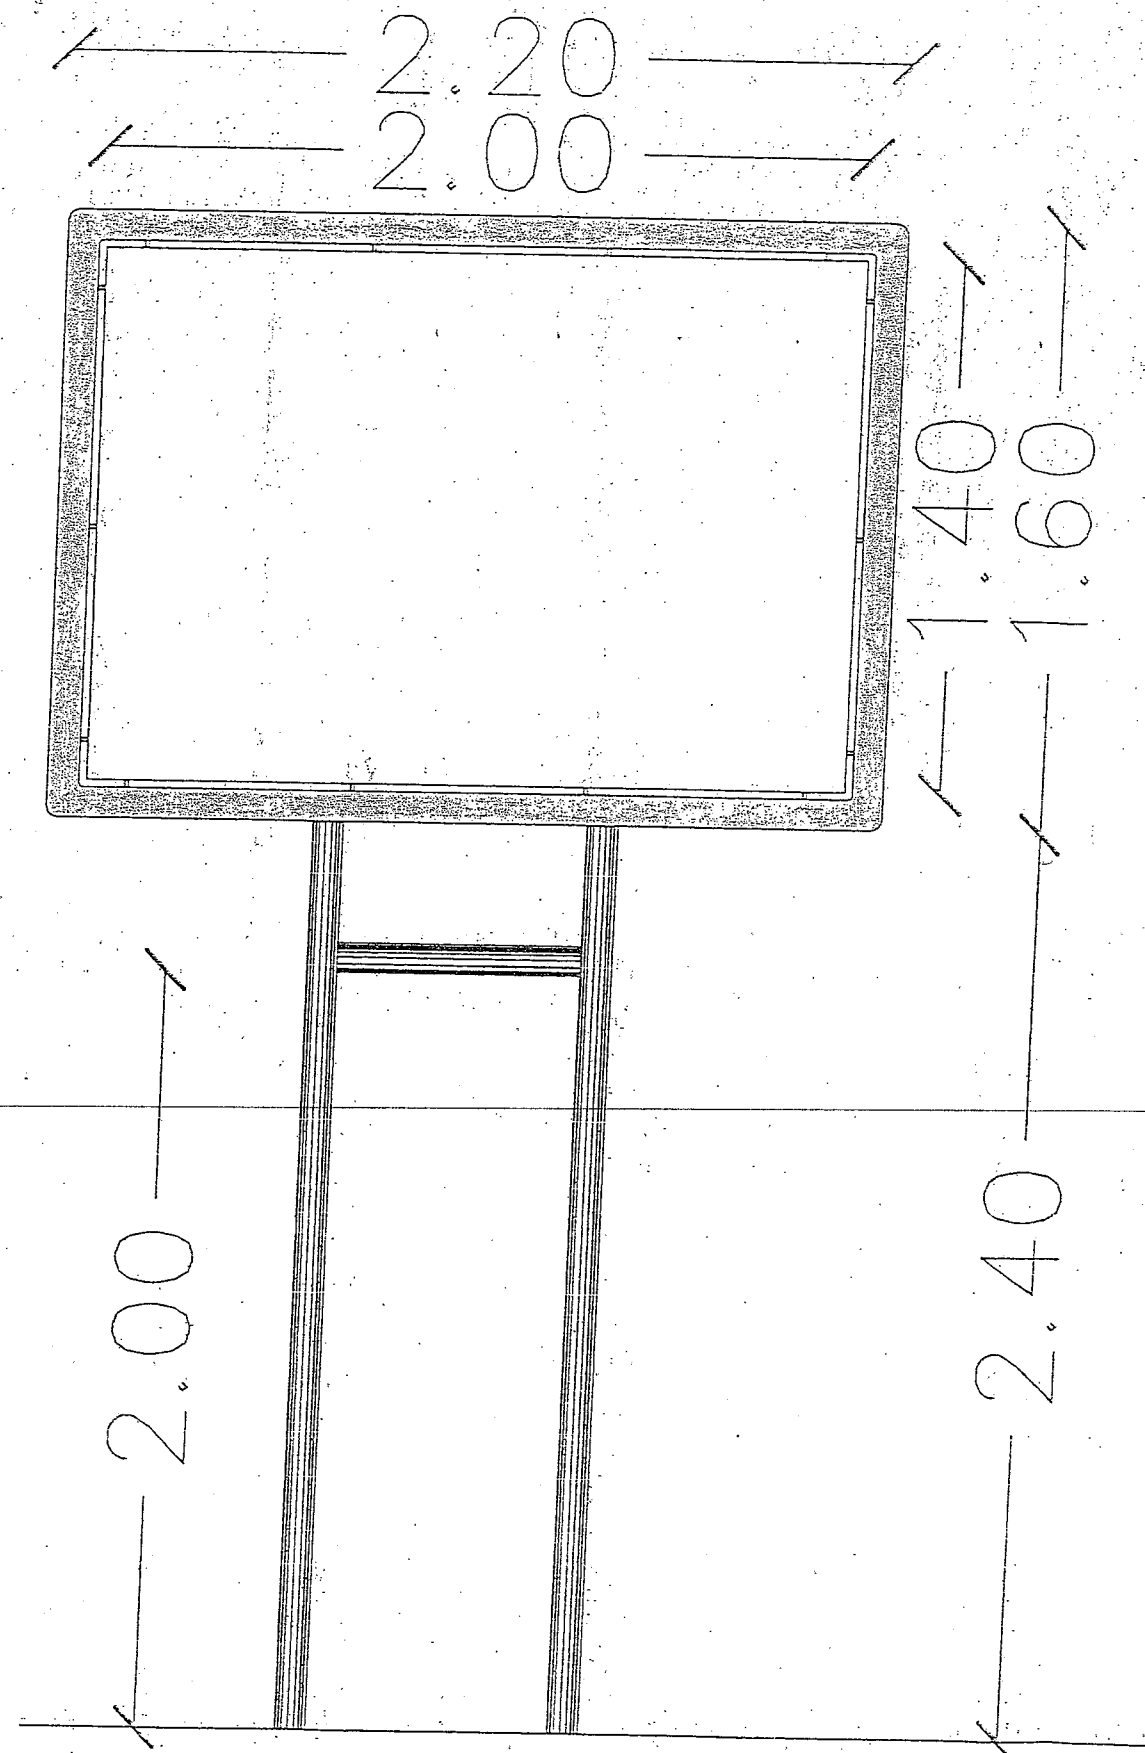


Particolare costruttivo

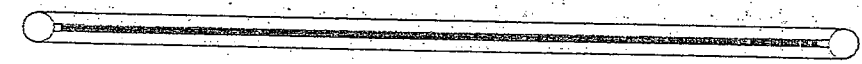

scala 1/20

Impianti di affissioni dirette

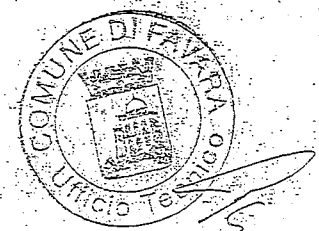

Il sottoscritto Segretario Generale, visti gli atti d'ufficio,

ATTESTA

— che la presente deliberazione, in applicazione della legge regionale 3 dicembre 1991, n. 44:

- È stata affissa all'albo pretorio comunale il giorno 28/9/97 per rimanervi per quindici giorni consecutivi (art. 11, comma 1);
- Con lettera n., in data, è stata trasmessa ai capigruppo consiliari (Art. 15, commi 3 e 4);
- Con lettera n. 30482, in data 22 SET. 1997, è stata trasmessa per il controllo preventivo di legittimità, al Comitato regionale di controllo sugli atti dei Comuni;
 - sezione centrale sedente in Palermo (Art. 17, commi 1 e 3);
 - sezione provinciale di ===== (Art. 17, comma 2);

IN QUANTO:

- è soggetta al controllo per legge (art. 15, comma 1);
- ne ha fatto richiesta la stessa giunta comunale (Art. 15, comma 2);
- ne ha/hanno fatto richiesta: il gruppo consiliare
ovvero n. consiglieri (Art. 15, comma 3);
- ne ha fatto richiesta un quinto dei consiglieri ritenendola viziata di incompetenza ovvero assunta in contrasto con atti fondamentali del Consiglio (Art. 15, comma 5).

Timbro

IL SEGRETARIO GENERALE

Dalla Residenza comunale, il

Il sottoscritto Segretario Generale, visti gli atti d'ufficio,

ATTESTA

— che la presente deliberazione, in applicazione della legge regionale 3 dicembre 1991, n. 44, pubblicata all'albo pretorio per quindici giorni consecutivi dal al come previsto dall'art. 11, a seguito degli adempimenti sopra attestati:

È DIVENUTA ESECUTIVA IL GIORNO

- decorsi 10 giorni dalla pubblicazione (Art. 12, comma 1);
- decorsi 20 giorni dalla ricezione da parte del Co.Re.Co.:
 - dell'atto (Art. 18, comma 6);
 - dei chiarimenti o elementi integrativi di giudizio richiesti (Art. 19, commi 1 e 2);
senza che sia stata comunicata l'adozione di provvedimenti di annullamento.
 - avendo il Co.Re.Co. comunicato di non avere riscontrato vizi di legittimità (Art. 18, comma 9).

IL SEGRETARIO GENERALE

Dalla Residenza comunale, il

Il presente verbale, salvo l'ulteriore lettura e approvazione, ai sensi e per gli effetti dell'art. 186 dell'ordinamento amministrativo degli Enti Locali nella Regione Siciliana approvato con Legge Regionale 15 marzo 1963, n. 16, viene sottoscritto come segue:

IL PRESIDENTE

G. Gibella

IL SEGRETARIO GENERALE

C. Marcella

IL CONSIGLIERE ANZIANO

S. Montaperto

IMPEGNO DI SPESA

BILANCIO 199.....

BILANCIO 199.....

Tit. Sez. Rubr. Cap. Art.

Tit. Sez. Rubr. Cap. Art.

Impegno n. Liquidazione n.

Impegno n. Liquidazione n.

OGGETTO:

OGGETTO:

Somma stanziata £.
 Variazioni £.
 Fondo disponibile £.
 Somma deliberata £.
 Pagamenti e impegni £.
 Disponibilità £.

Somma stanziata £.
 Variazioni £.
 Fondo disponibile £.
 Somma deliberata £.
 Pagamenti e impegni £.
 Disponibilità £.

IL DIRETTORE DI RAGIONERIA

CERTIFICATO DI PUBBLICAZIONE

Il sottoscritto Messo Comunale dichiara che la presente deliberazione è stata affissa all'albo pretorio del Comune il giorno festivo 28/9/97 e per quindici giorni consecutivi.

Il sottoscritto Segretario Generale su conforme dichiarazione del Messo Comunale, attesta che la presente deliberazione è stata affissa all'albo pretorio del Comune il giorno festivo 28/9/97 e per quindici giorni consecutivi.

IL MESSO COMUNALE
 (Sciuna 216)

IL SEGRETARIO GENERALE

Spedita al CO.RE.CO. il 22 SET. 1997 199..... Prot. N. 30481

REGIONE SICILIANA - COMITATO REGIONALE DI CONTROLLO

Sezione TACERMO

Prot. N.

Dec. 10501/10289

Delib. n.

Si restituisce significando che il Comitato nella seduta del 9-X-1997 non ha per quanto di sua competenza nulla da rilevare.

IL PRESIDENTE